


PLANTA DE LOCAÇÃO E COBERTA
ESCALA: 1/100

QUADRO DE ABERTURAS					
ABERTURA	LARGURA(m)	ALTURA(m)	PEITORIL(m)	MATERIAL	QUANTIDADE
PV-1	2,50	2,10		PORTA DE VIDRO	1
PM-1	2,00	2,10		PORTA DE VIDRO	1
PM-2	0,80	2,10		PORTA DE MADEIRA	10
PM-3	1,20	2,10		PORTA DE MADEIRA	2
PFO	0,60	2,10		PORTA DE MADEIRA	2
PF-1	0,80	1,60		PORTA DE FÓRMICA	3
PF-2	0,80	2,10		PORTÃO DE FERRO	2
PF-3	0,64	0,64		PORTA DE FERRO	1
PF-4	1,20	0,71		PORTA DE FERRO	1
JA-1	1,15	2,00	0,10	PORTÃO DE FERRO	1
JA-2	1,10	2,00	0,10		7
JA-3	3,05	0,50	1,70		1
JA-4	1,40	1,10	1,00		1
JA-5	4,40	0,50	1,70		1
JA-6	1,65	2,00	0,10		1

LEGENDA

- PISO PAREDE
TEITO
- A - CERÂMICA 30cmx30cm, PI-4
B - PINTURA COM TINTA ACRÍLICA
C - PINTURA COM TINTA PVA, BRANCO NEVE
D - AZULEJO 15cmx15cm

DETALHE ABRIGO GLP

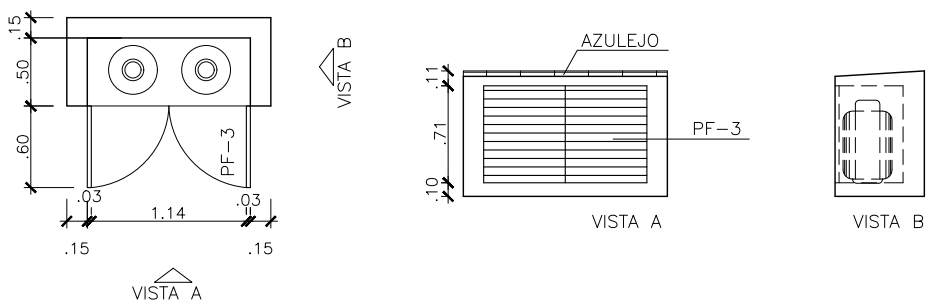

— LEGENDA:

- Piso Direcional — 0,25 x 0,25m
Piso Direcional — indicando a rota.
- Piso Alerta — 0,25 x 0,25m
Piso de Alerta — indicando: obstáculo, mudança de rota, rampa, etc.



MINISTÉRIO DO DESENVOLVIMENTO
SOCIAL E COMBATE À FOME

PROJETO PADRÃO DE ARQUITETURA - CENTRO REFERÊNCIA ESPECIALIZADO
EM ASSISTÊNCIA SOCIAL - CREAS

ENDEREÇO:	PRAÇA DA MATRIZ, S/N., CENTRO
MUNICÍPIO:	DOIS RIACHOS/AL.
PROPRIETÁRIO:	FUNDO NACIONAL DE ASSISTÊNCIA SOCIAL
AUTOR DO PROJETO:	MARCOS FRED ALMEIDA DE ALBUQUERQUE
RESP. TÉCNICO:	

PREFEITURA MUNICIPAL DE DOIS RIACHOS/AL.
PROPRIETÁRIO

ENGENHEIRO, MARCOS FRED ALMEIDA DE ALBUQUERQUE
PELA AUTORIA DO PROJETO (PRAP)

PROFISSIONAL RESPONSÁVEL
PELA EXECUÇÃO DA OBRA (PREO)



PREFEITURA MUNICIPAL DE DOIS RIACHOS -AL

CENTRO DE REFERÊNCIA ESPECIALIZADO EM ASSISTÊNCIA
SOCIAL - CREAS

ENDEREÇO
PRAÇA DA MATRIZ, S/N., CENTRO, DOIS RIACHOS - AL

PROJETO ARQUITETÔNICO EXECUTIVO

CONTEÚDO
PLANTA DE LOCAÇÃO E COBERTA

QUADRO DE ÁREAS

TERRENO:	481,12 m²
CONSTRUÇÃO:	216,60 m²
COBERTA:	216,60 m²
DESCOBERTA:	233,40 m²


PRANCHA

1/8

ESCALA
INDICADAS

DATA
06/2022

TIPO
ARQ

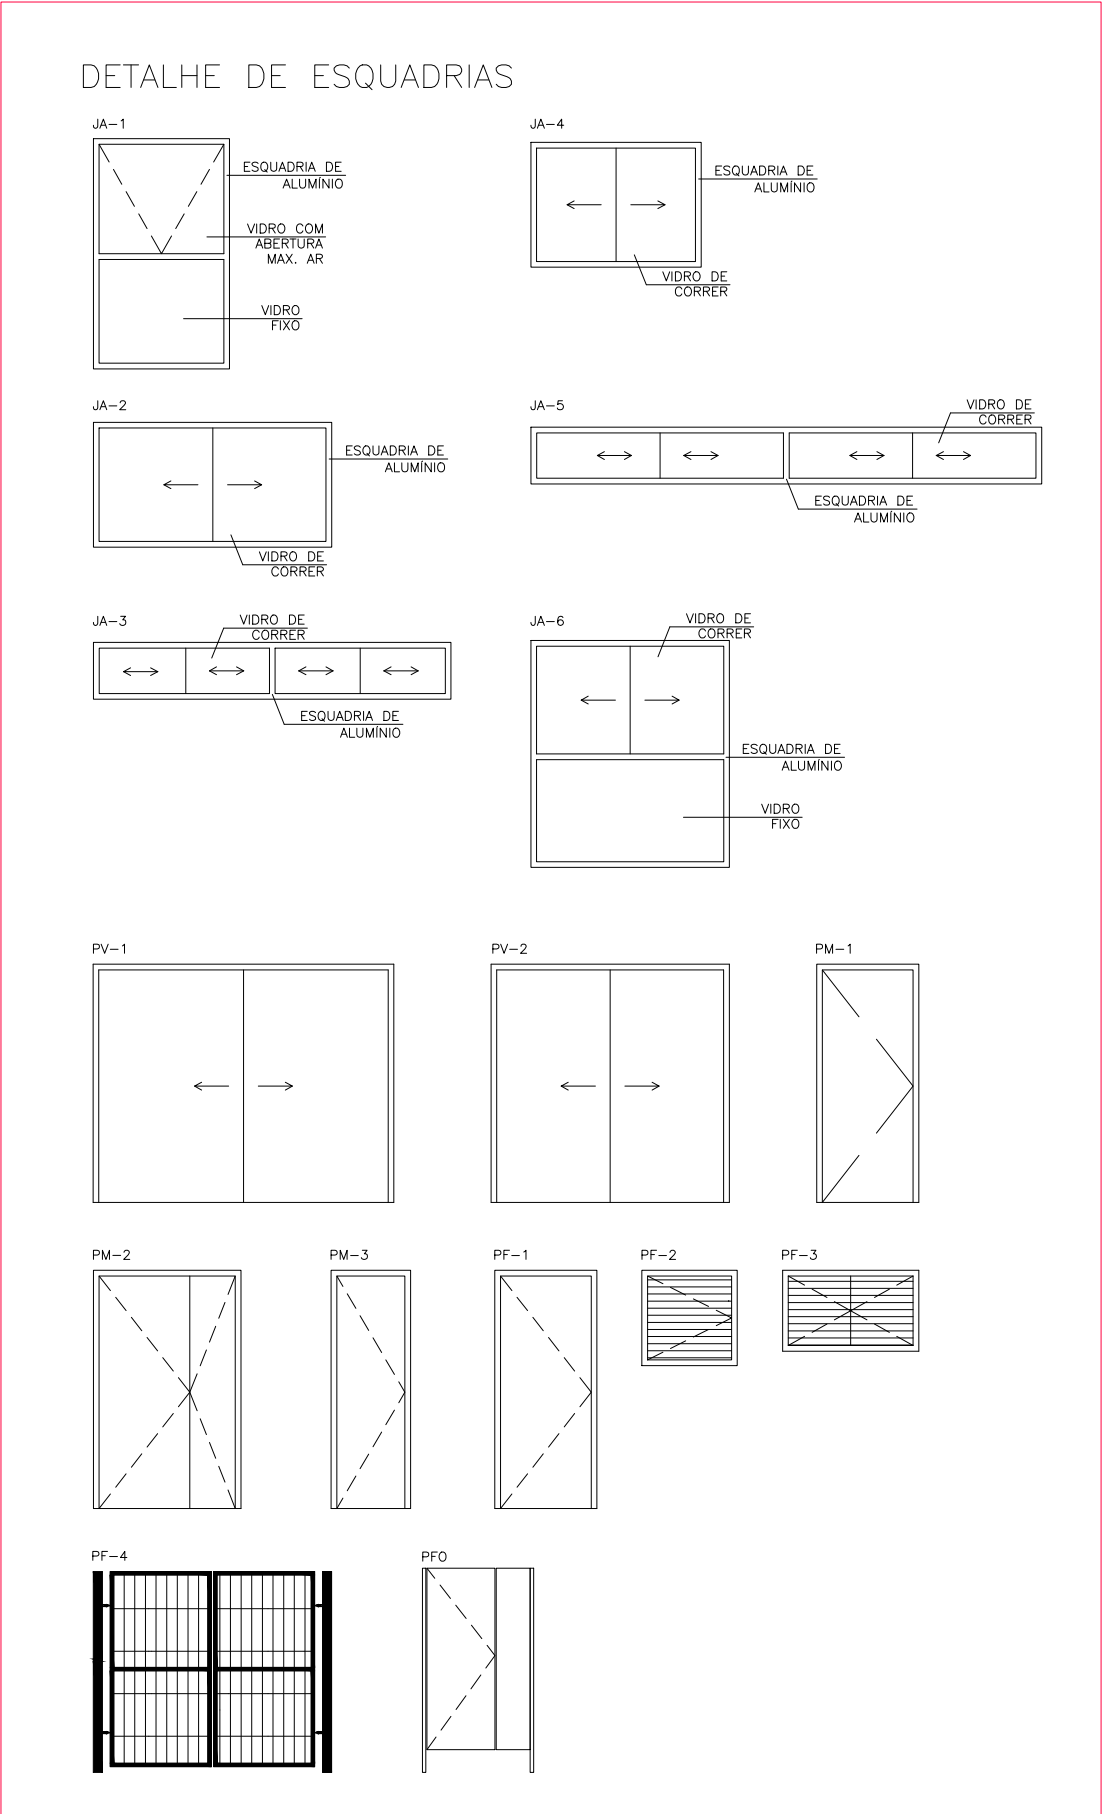

MINISTÉRIO DO DESENVOLVIMENTO SOCIAL E COMBATE À FOME

PROJETO PADRÃO DE ARQUITETURA - CENTRO REFERÊNCIA ESPECIALIZADO EM ASSISTÊNCIA SOCIAL - CREAS

ENDEREÇO: PRAÇA DA MATRIZ, S/N., CENTRO
MUNICÍPIO: DOIS RIACHOS/AL.
PROPRIETÁRIO: FUNDO NACIONAL DE ASSISTÊNCIA SOCIAL
AUTOR DO PROJETO: MARCOS FRED ALMEIDA DE ALBUQUERQUE
RESP. TÉCNICO:

PREFEITURA MUNICIPAL DE DOIS RIACHOS/AL.
PROPRIETÁRIO


ENGENHEIRO: MARCOS FRED ALMEIDA DE ALBUQUERQUE
PELA AUTORIA DO PROJETO (PRAP)


PROFISSIONAL RESPONSÁVEL
PELA EXECUÇÃO DA OBRA (PREO)

PREFEITURA MUNICIPAL DE DOIS RIACHOS -AL

CENTRO DE REFERÊNCIA ESPECIALIZADO EM ASSISTÊNCIA SOCIAL - CREAS		QUADRO DE ÁREAS
ENDEREÇO	PRAÇA DA MATRIZ, S/N., CENTRO, DOIS RIACHOS - AL	TERRENO: 481,12 m² CONSTRUÇÃO: 216,60 m² COBERTA: 216,60 m² DESCOBERTA: 233,40 m²
PROJETO ARQUITETÔNICO EXECUTIVO		
CONTEÚDO	PLANTA BAIXA	PRANCHA 2/8
ESCALA	INDICADAS	DATA 06/2022
		TIPO ARQ

PLANTA BAIXA
ESCALA: 1/50


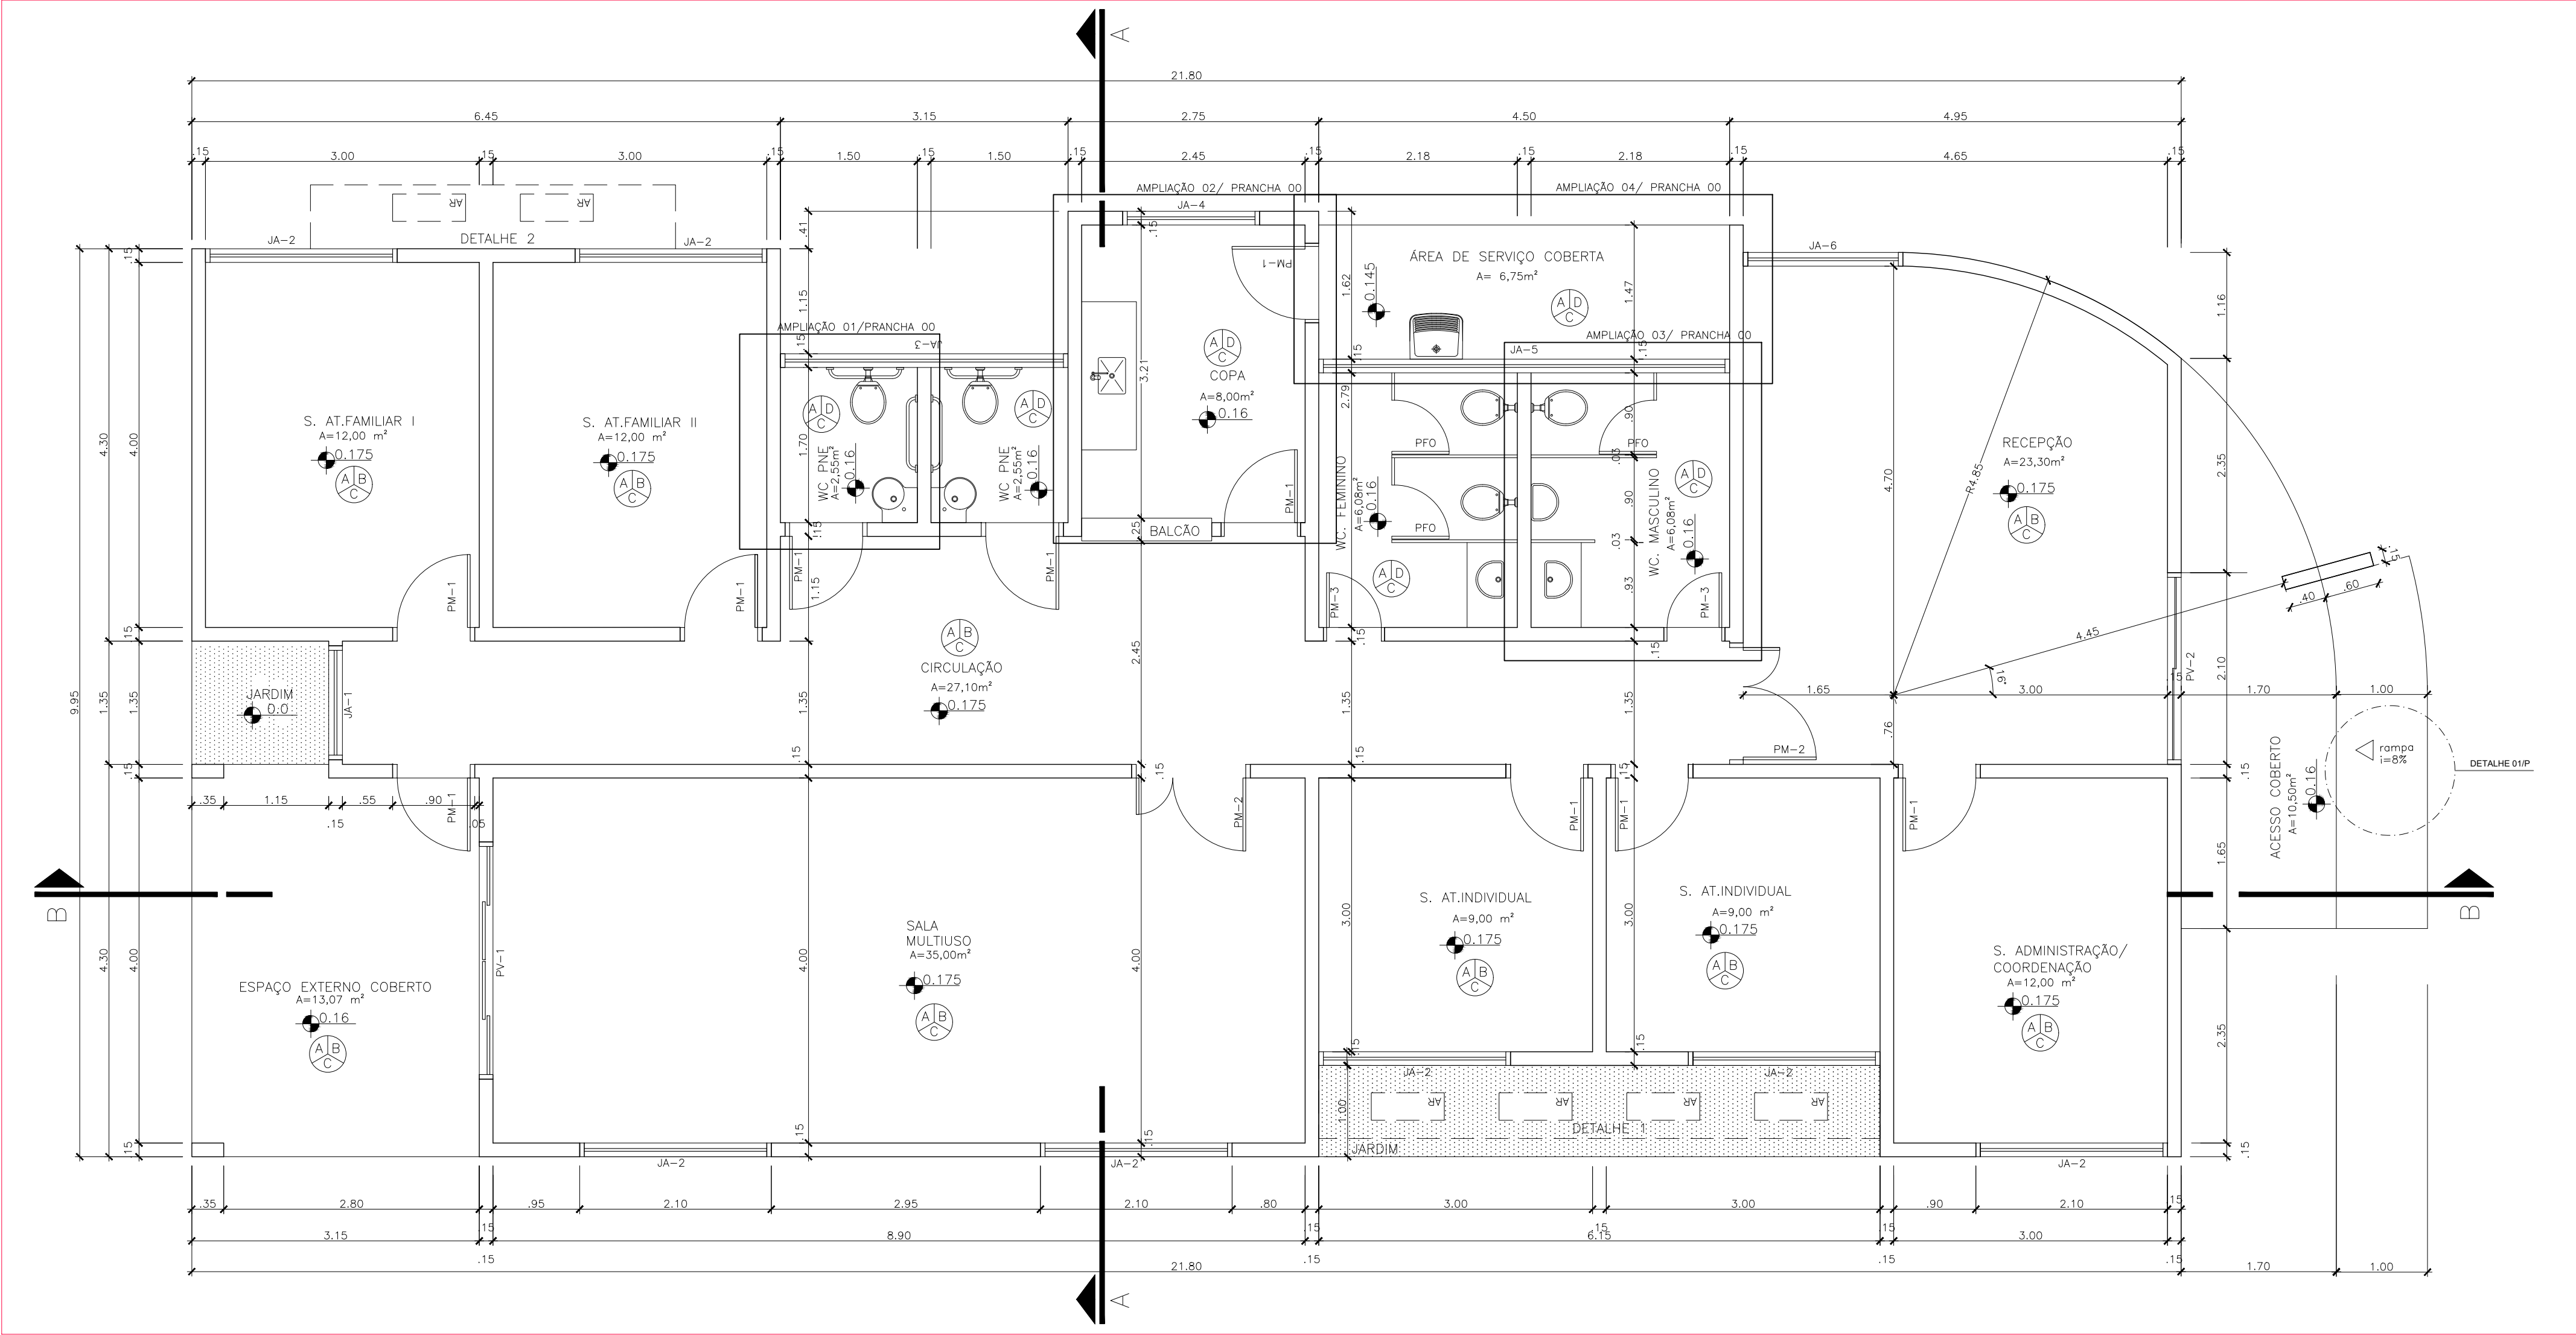


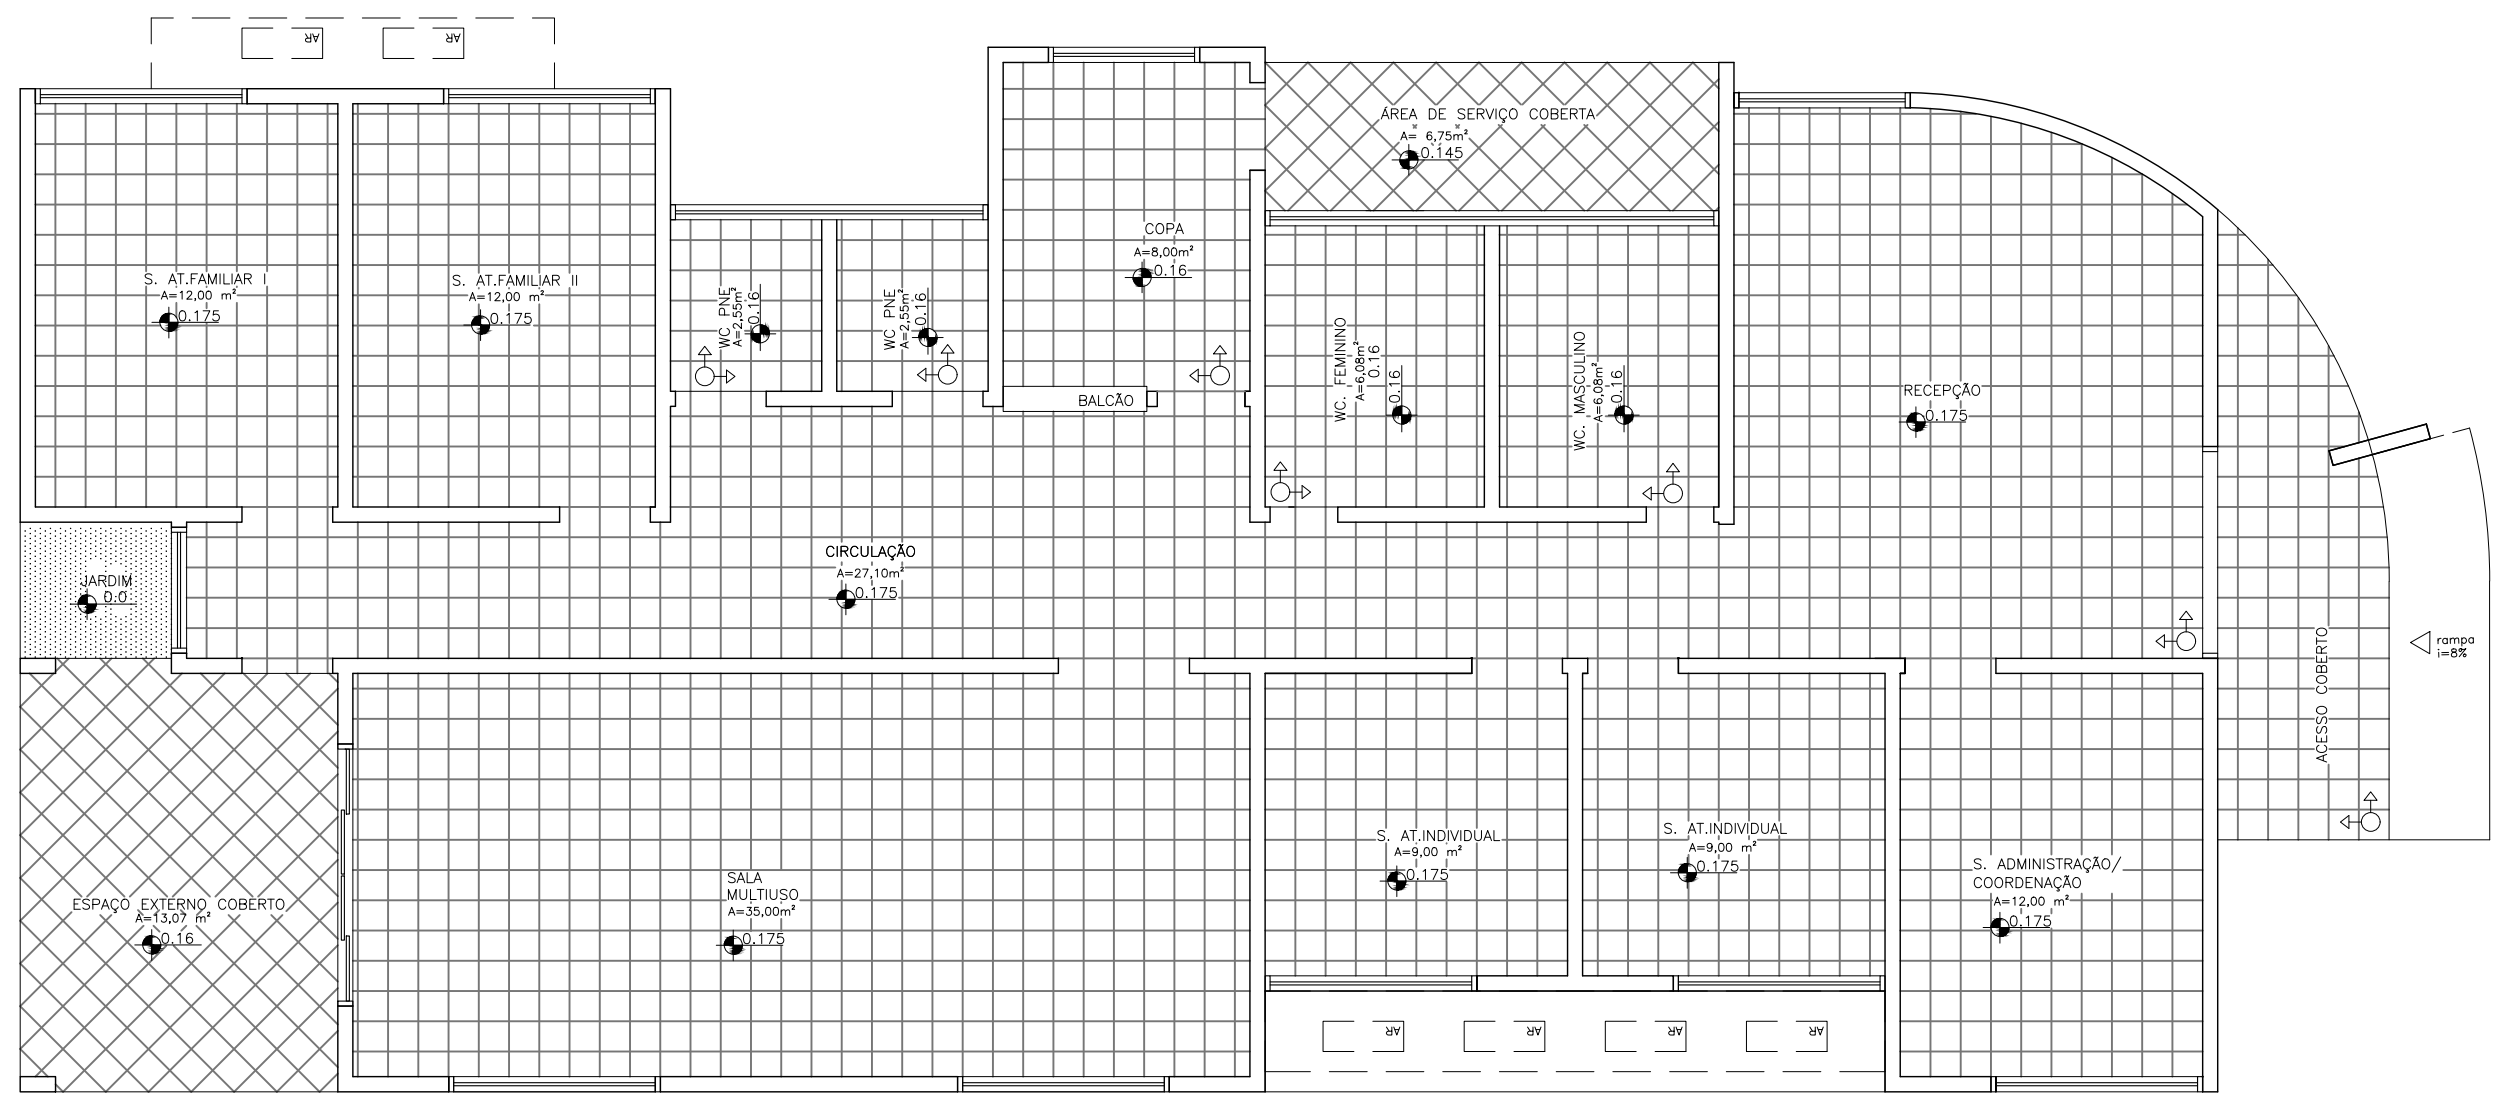

PAGINAÇÃO DE PISO
ESCALA: 1/75

LEGENDA MOBILIÁRIOS		
ABERTURA	ESPECIFICAÇÃO	QUANTIDADE
A.A	ARMÁRIO ALTO	8
A.B	ARMÁRIO BAIXO	14
A.Ç	ARMÁRIO DE AÇO	2
C.G	CADEIRA GIRATÓRIA	12
C.F	CADEIRA FIXA	32
C.P	CADEIRA DE PLÁSTICO	24
C.I	CADEIRA INFANTIL	12
B.	BANCO COZINHA	2
M.R	MESA REDONDA - Ø 1,20m	1
M.1	MESA COZINHA 1,00mX0,60m	1
M.2	MESA 1,50mX0,60m	7
M.3	MESA 2,00mX1,00m	1
M.P	MESA DE PLÁSTICO 0,7mX0,70m	6
M.I	MESA INFANTIL	5
BBD	BEBEDOURO	2
GAV.	GAVETEIRO	2
ARQ.	ARQUIVO	1
AR	AR CONDICIONADO	5
	GELADEIRA	1
	FOGÃO	1
	PURIFICADOR DE ÁGUA	1
	VENTILADOR DE TETO	4
	TELEVISOR	2
	QUADRO BRANCO 1,20mX0,90m	1
	ESPELHO 0,90 x 0,90	2
	ESPELHO PNE 0,50 x 0,90	2

DETALHE DE ESQUADRIAS

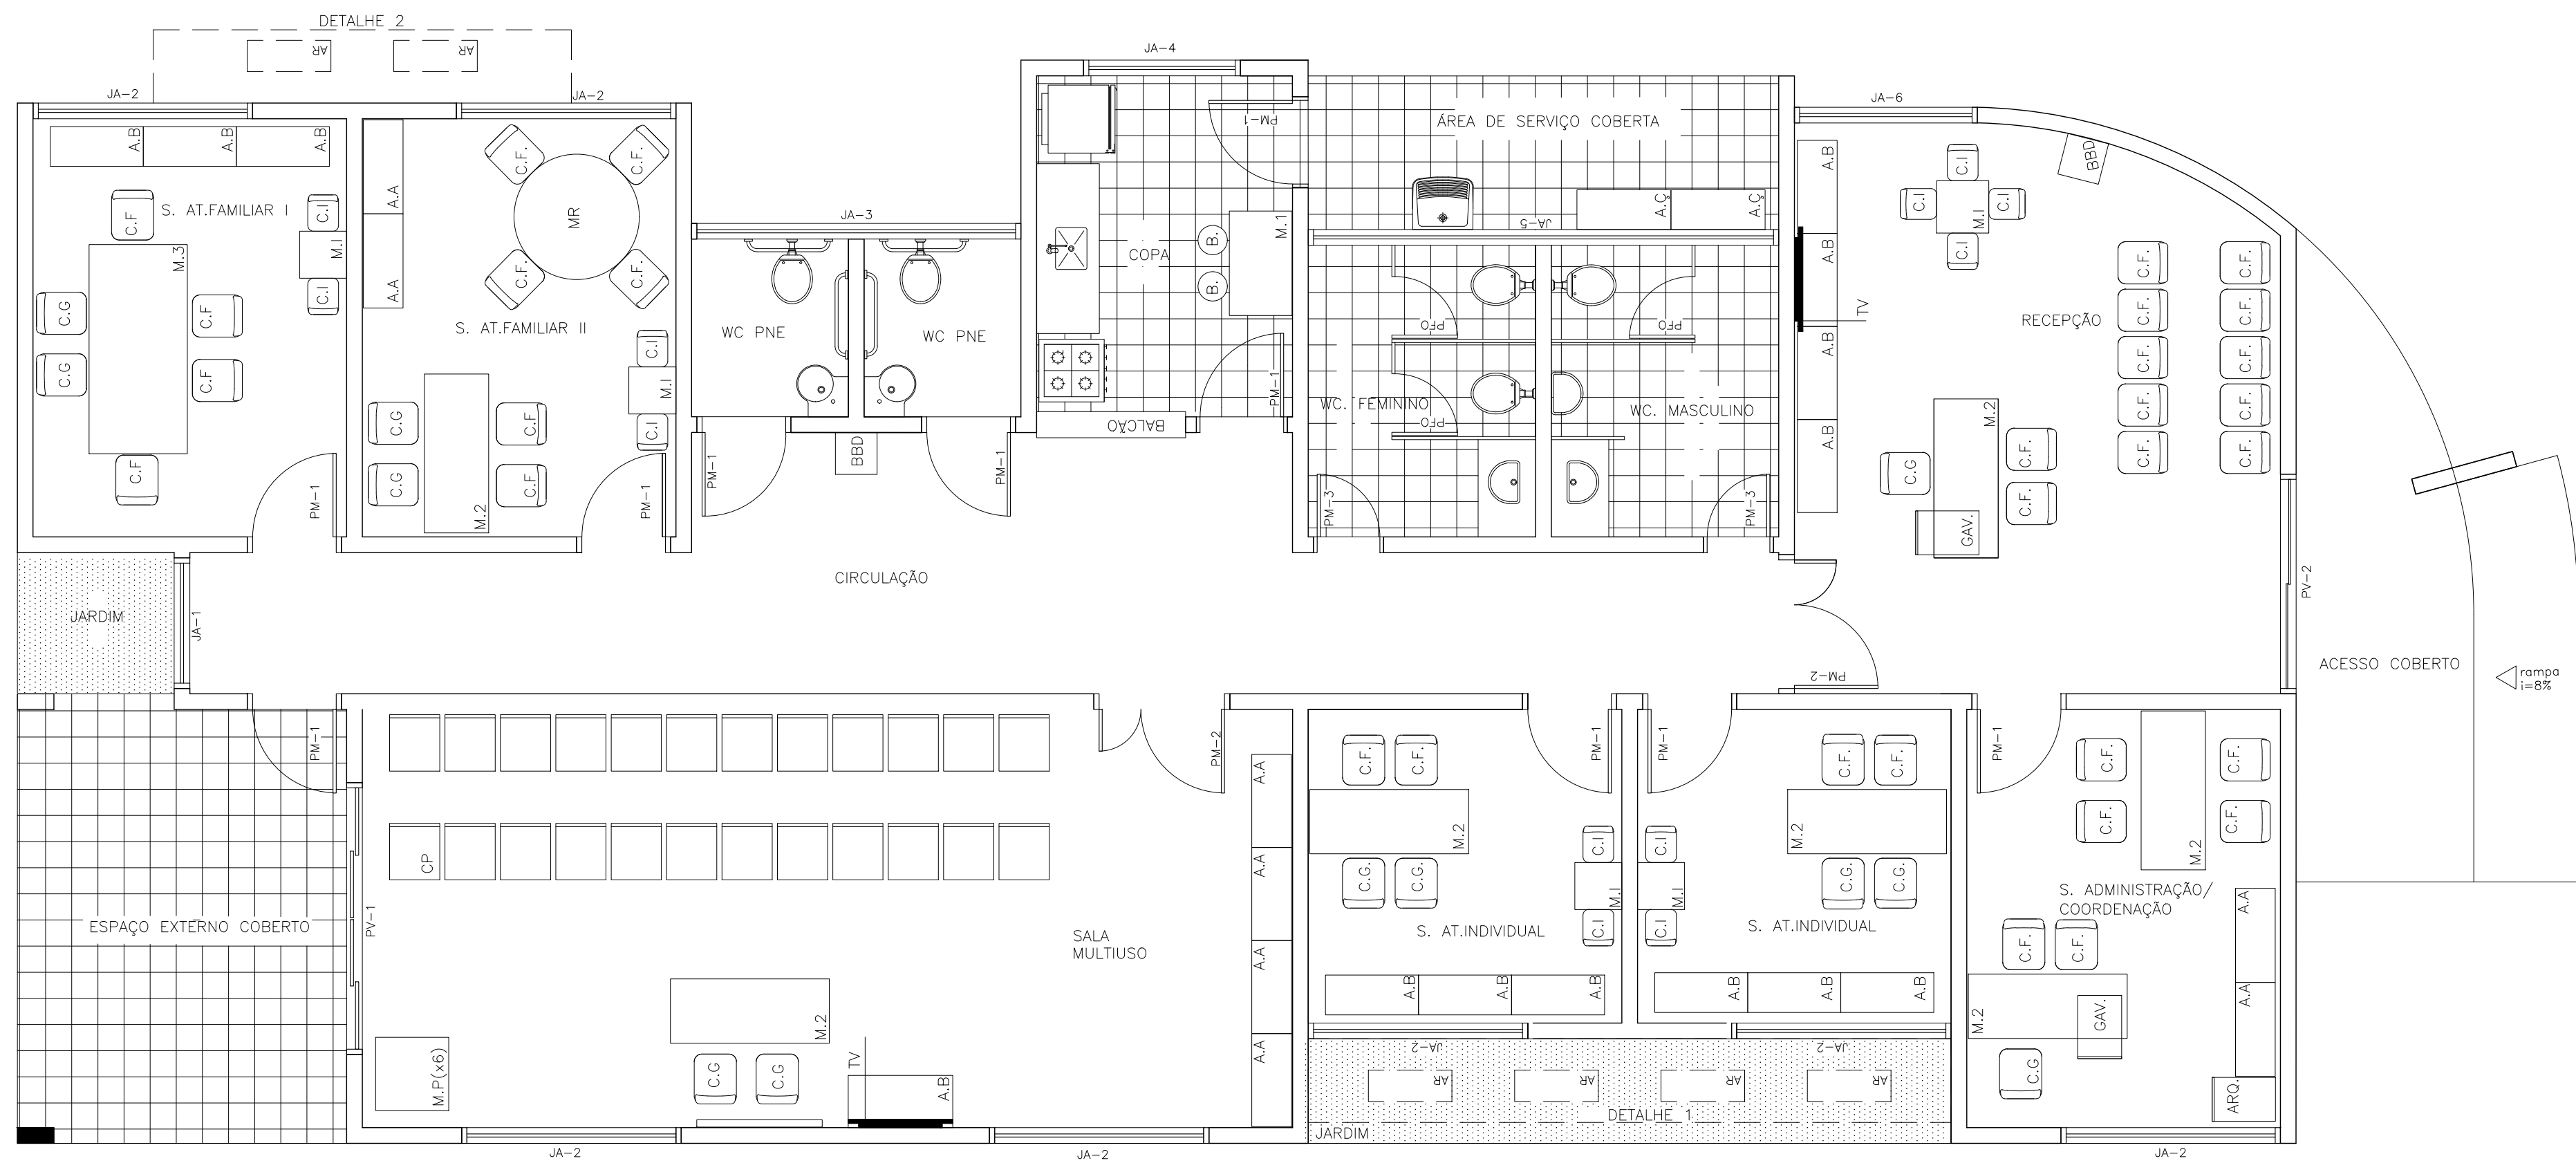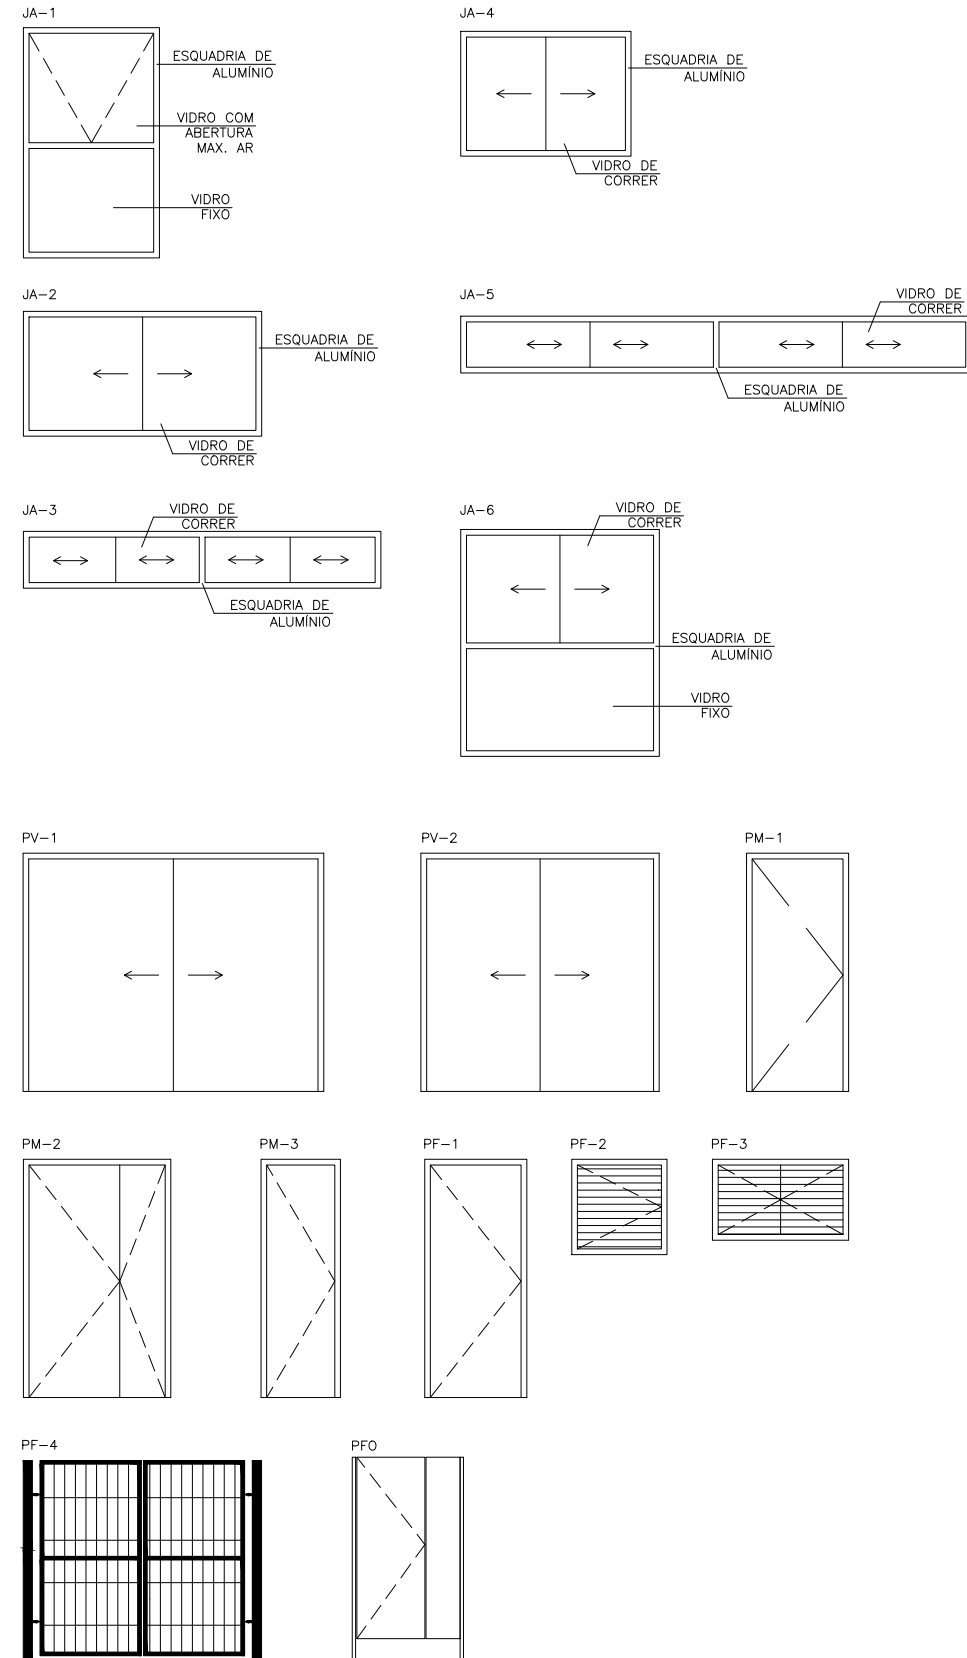

PLANTA DE LAY-OUT
ESCALA: 1/50



MINISTÉRIO DO DESENVOLVIMENTO
SOCIAL E COMBATE À FOME

PROJETO PADRÃO DE ARQUITETURA - CENTRO REFERÊNCIA ESPECIALIZADO
EM ASSISTÊNCIA SOCIAL - CREAS

ENDEREÇO:	PRAÇA DA MATRIZ, S/N., CENTRO
MUNICÍPIO:	DOIS RIACHOS/AL.
PROPRIETÁRIO:	FUNDO NACIONAL DE ASSISTÊNCIA SOCIAL
AUTOR DO PROJETO:	MARCOS FRED ALMEIDA DE ALBUQUERQUE
RESP. TÉCNICO:	

PREFEITURA MUNICIPAL DE DOIS RIACHOS/AL.
PROPRIETÁRIO

ENGENHEIRO: MARCOS FRED ALMEIDA DE ALBUQUERQUE
PELA AUTORIA DO PROJETO (PRAP)

PROFISSIONAL RESPONSÁVEL
PELA EXECUÇÃO DA OBRA (PREO)



PREFEITURA MUNICIPAL DE DOIS RIACHOS -AL

CENTRO DE REFERÊNCIA ESPECIALIZADO EM ASSISTÊNCIA
SOCIAL - CREAS

ENDEREÇO
PRAÇA DA MATRIZ, S/N., CENTRO, DOIS RIACHOS - AL

PROJETO ARQUITETÔNICO EXECUTIVO

CONTEÚDO
PAGINAÇÃO DE PISO
PLANTA DE LAY-OUT

QUADRO DE ÁREAS

TERRENO:	481,12 m²
CONSTRUÇÃO:	216,60 m²
COBERTA:	216,60 m²
DESCOBERTA:	233,40 m²


PRANCHA

3/8

TIPO
ARQ

ESCALA
1/50

DATA
06/22

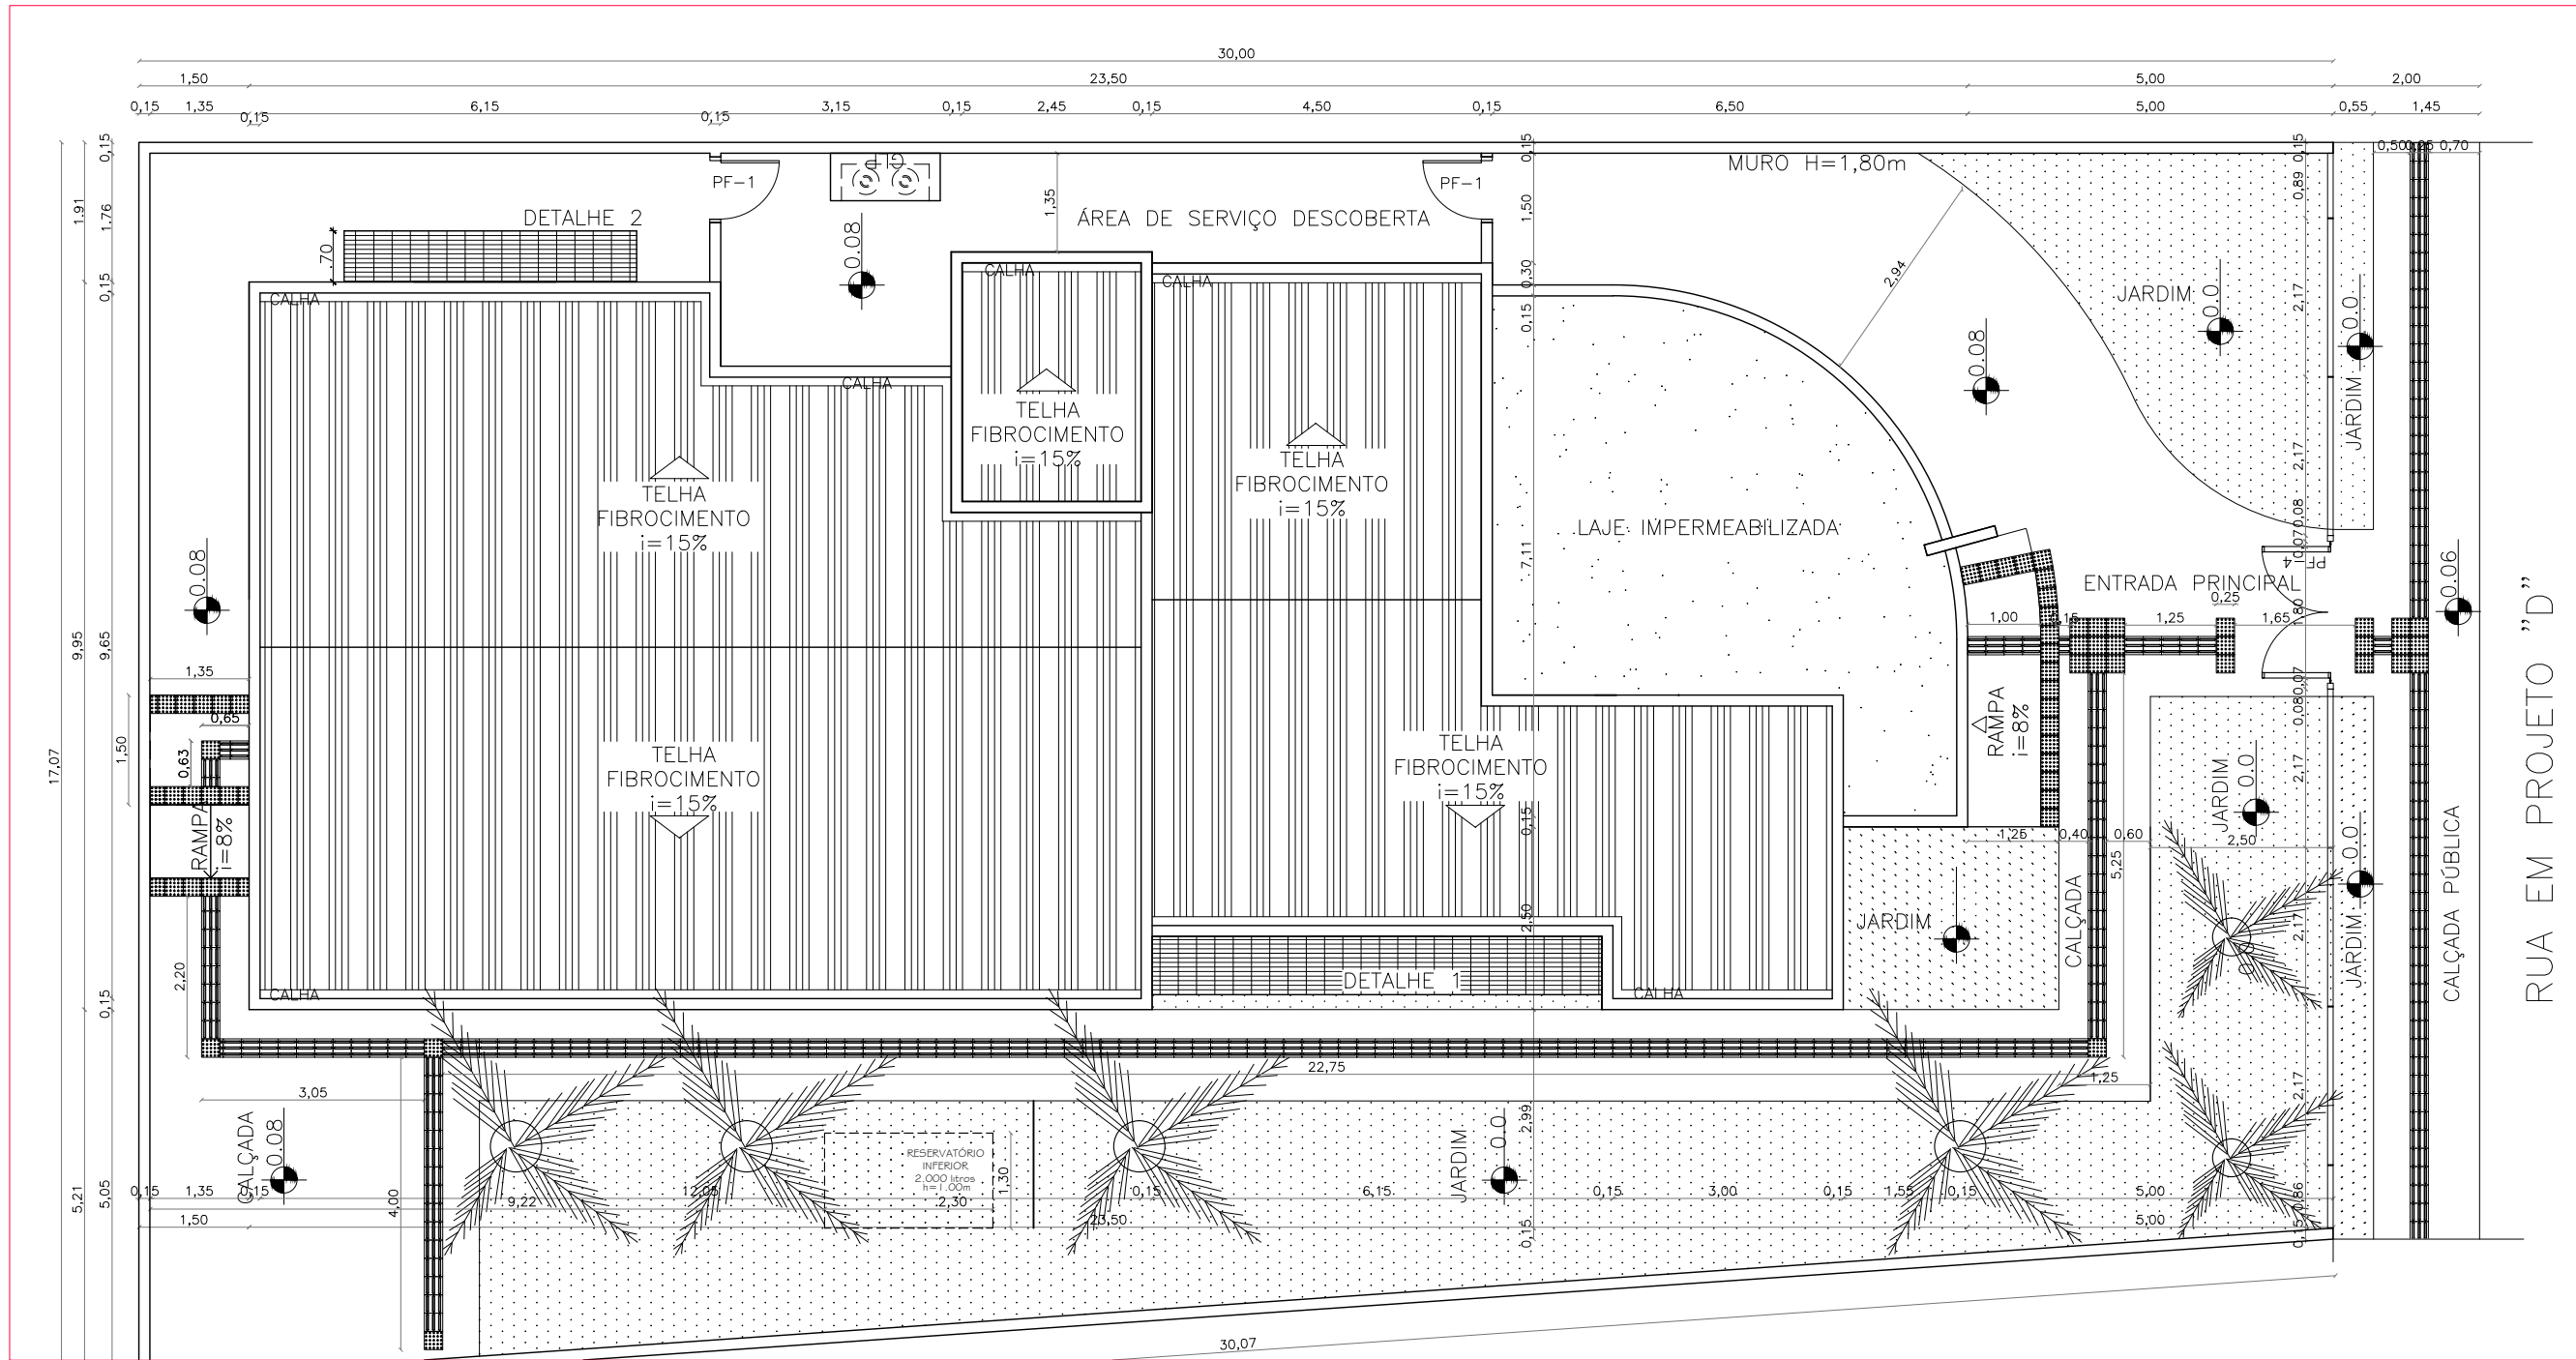


PLANTA DE LOCAÇÃO - ACESSIBILIDADE
ESCALA: 1/100

— LEGENDA:


Piso Direcional – 0,25 x 0,25m
Piso Direcional – indicando a rota.

Piso Alerta – 0,25 x 0,25m
Piso de Alerta – indicando: obstáculo, mudança de rota, rampa, etc.

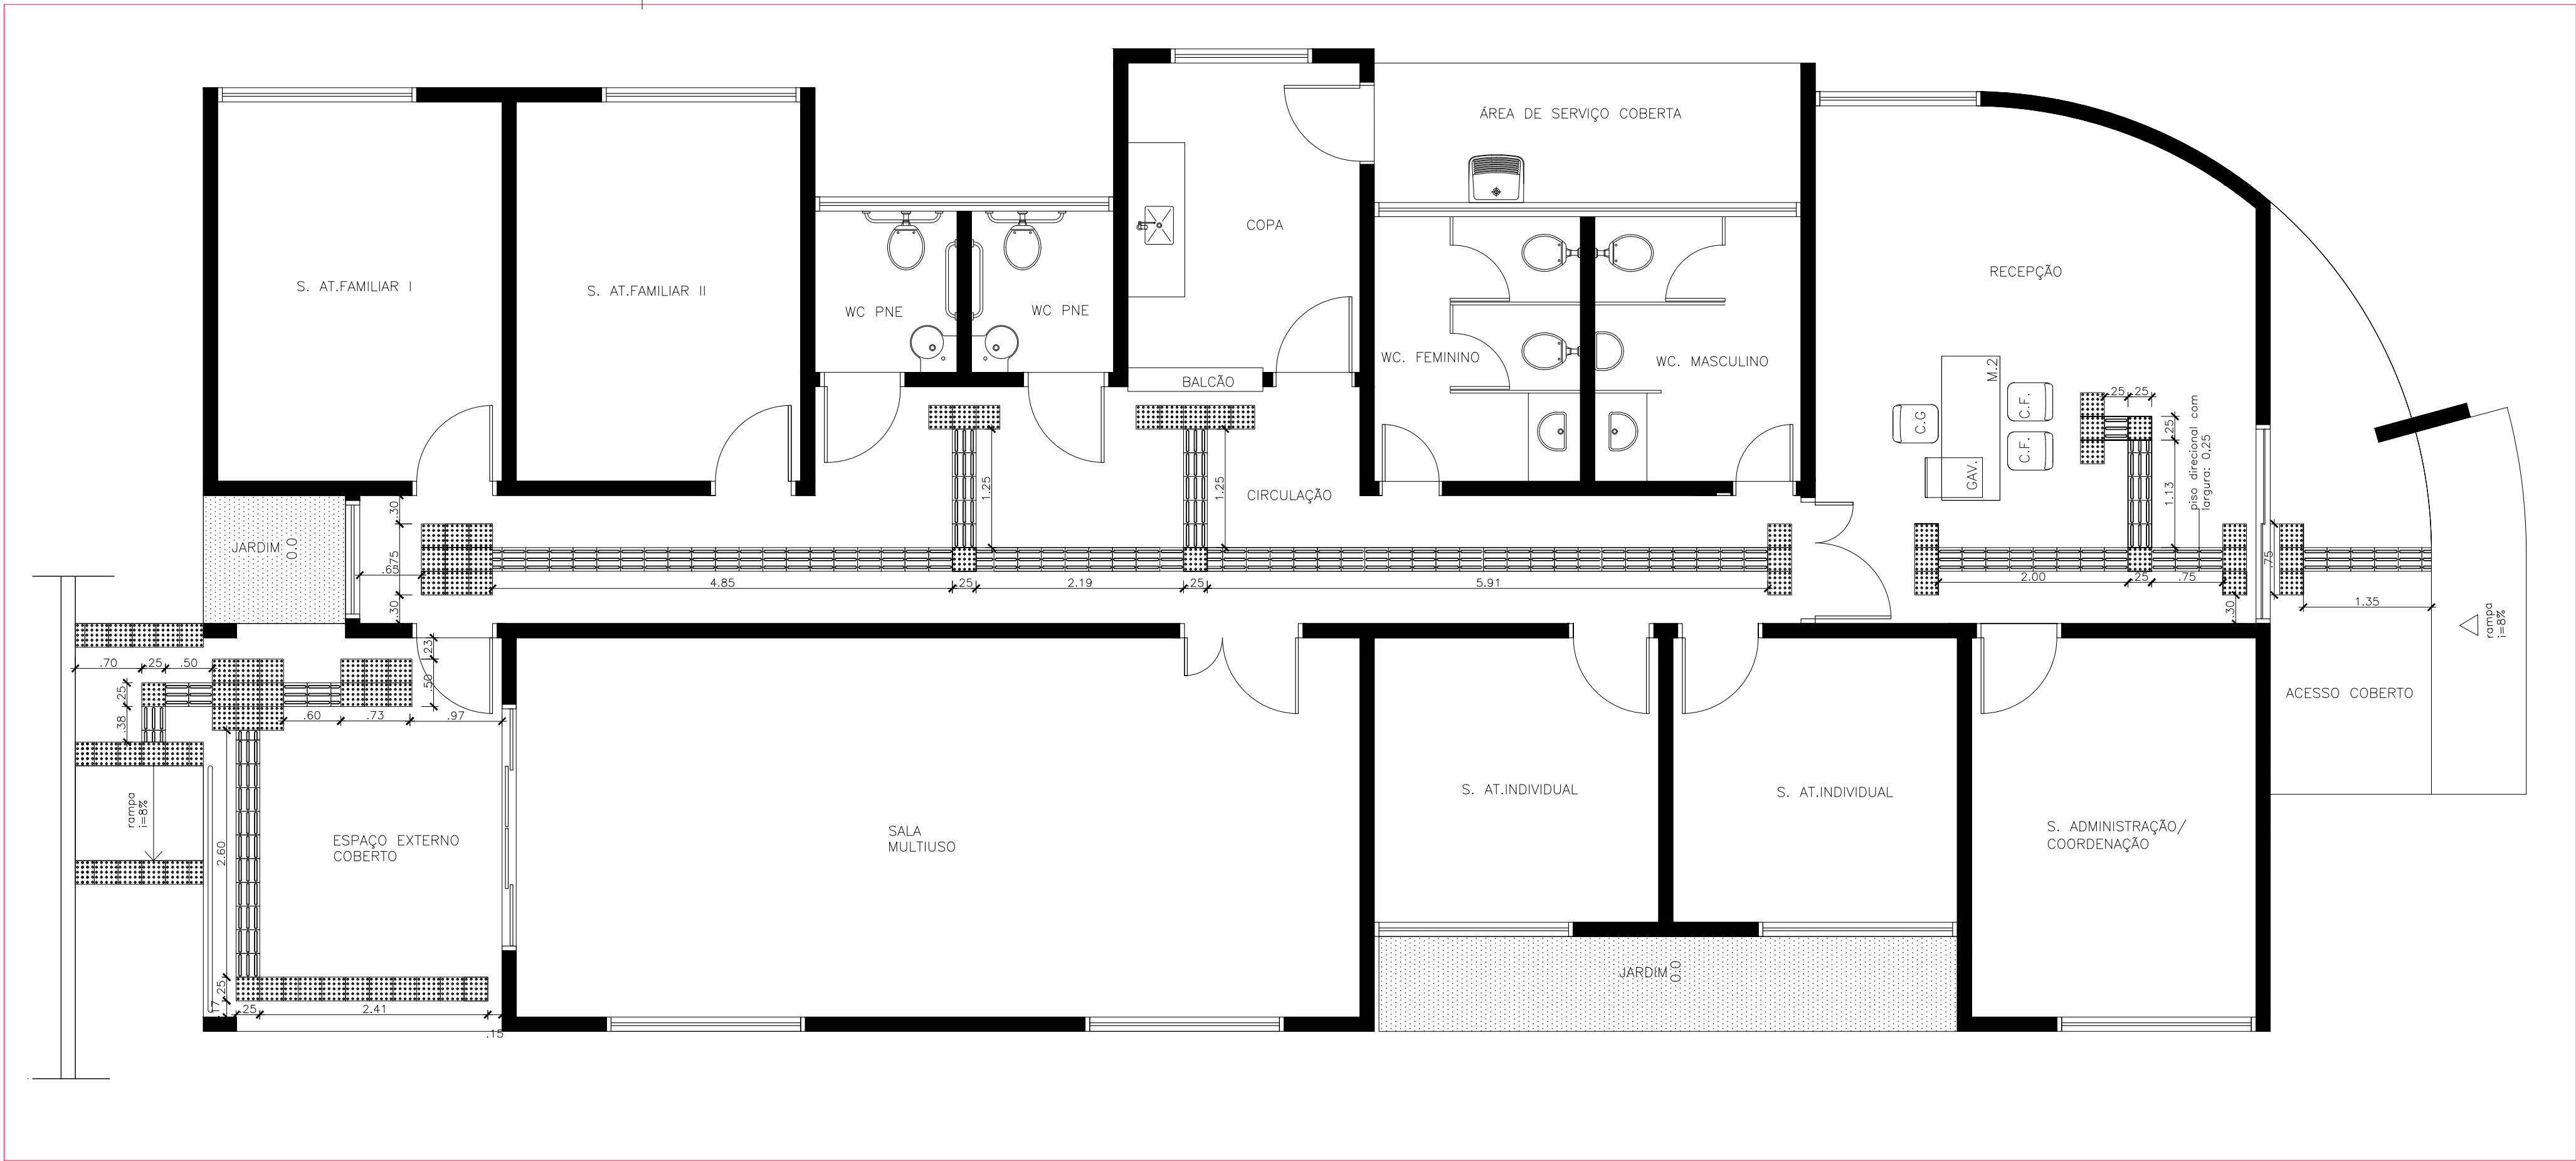


PLANTA BAIXA - ACESSIBILIDADE
ESCALA: 1/50

<div><div><div>MINISTÉRIO DO DESENVOLVIMENTO SOCIAL</div></div><div>MINISTÉRIO DO DESENVOLVIMENTO SOCIAL E COMBATE À FOME</div></div>		
PROJETO PADRÃO DE ARQUITETURA - CENTRO REFERÊNCIA ESPECIALIZADO EM ASSISTÊNCIA SOCIAL - CREAS		
ENDEREÇO:	PRAÇA DA MATRIZ, S/N., CENTRO	
MUNICÍPIO:	DOIS RIACHOS/AL.	
PROPRIETÁRIO:	FUNDO NACIONAL DE ASSISTÊNCIA SOCIAL	
AUTOR DO PROJETO:	MARCOS FRED ALMEIDA DE ALBUQUERQUE	
RESP. TÉCNICO:		
<div><div><div>PREFEITURA MUNICIPAL DE DOIS RIACHOS/AL. PROPRIETÁRIO</div><div>ENGENHEIRO: MARCOS FRED ALMEIDA DE ALBUQUERQUE PELA AUTORIA DO PROJETO (PRAP)</div><div>PROFISSIONAL RESPONSÁVEL PELA EXECUÇÃO DA OBRA (PREO)</div></div></div>		
<div><div><div><div><div><div></div></div></div><div>PREFEITURA MUNICIPAL DE DOIS RIACHOS - AL</div></div></div></div>		
CENTRO REFERÊNCIA ESPECIALIZADO EM ASSISTÊNCIA SOCIAL - CREAS		QUADRO DE ÁREAS
ENDEREÇO PRAÇA DA MATRIZ, S/N., CENTRO, DOIS RIACHOS - AL		TERRENO: 481,12 m² CONSTRUÇÃO: 216,60 m² COBERTA: 216,60 m² DESCOBERTA: 233,40 m²
PROJETO DE ACESSIBILIDADE		
CONTEÚDO PLANTA DE LOCAÇÃO - ACESSIBILIDADE PLANTA BAIXA - ACESSIBILIDADE		PRANCHA 4/8
ESCALA INDICADAS	DATA 06/22	TIPO ARQ

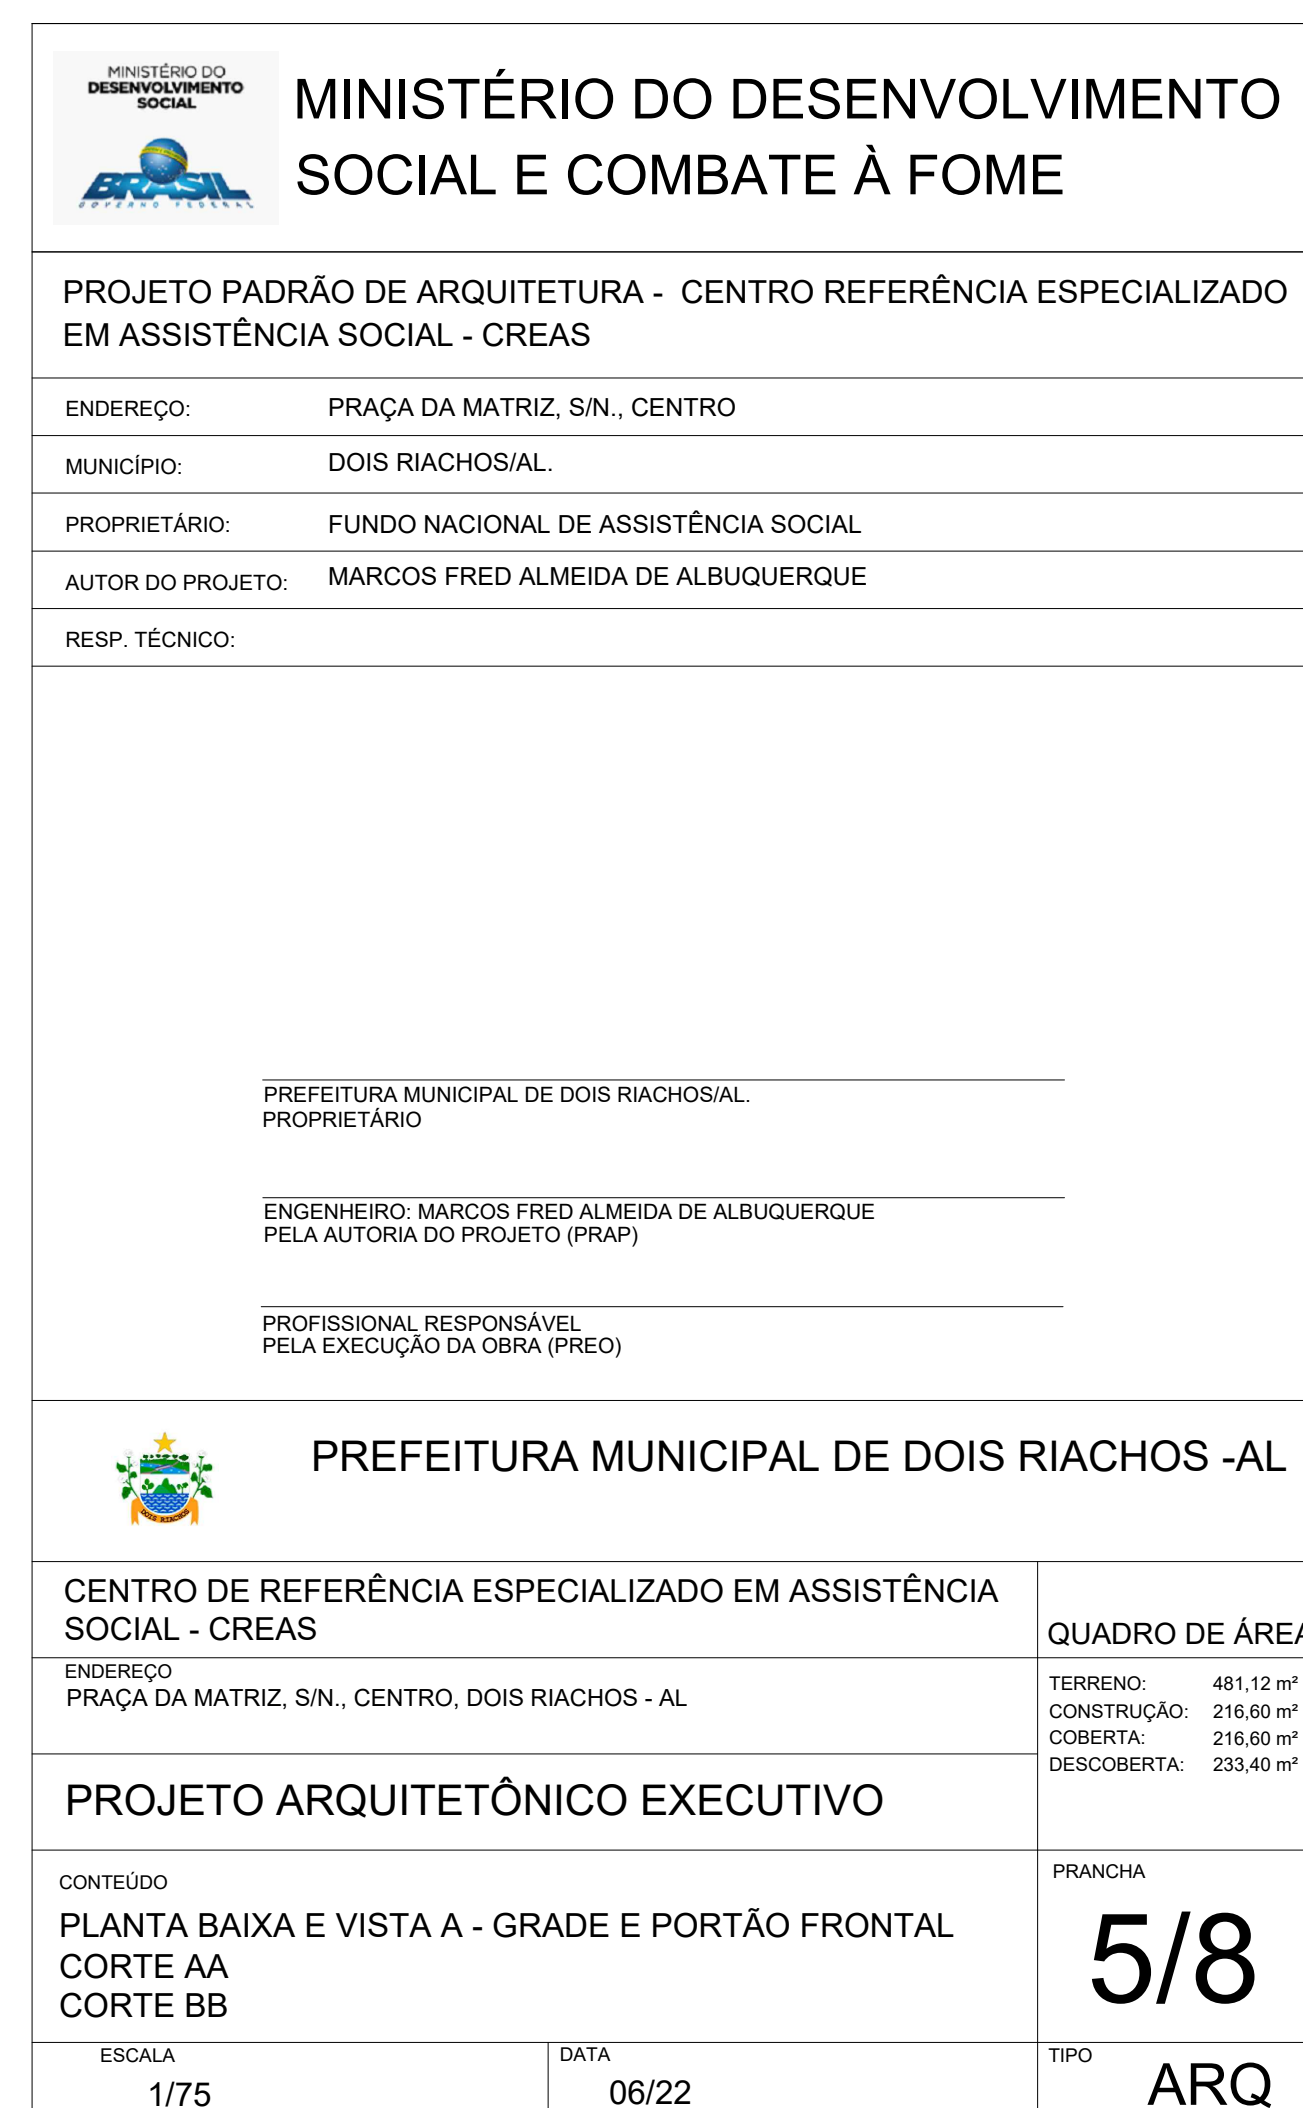





FACHADA FRONTAL
ESCALA: 1/75

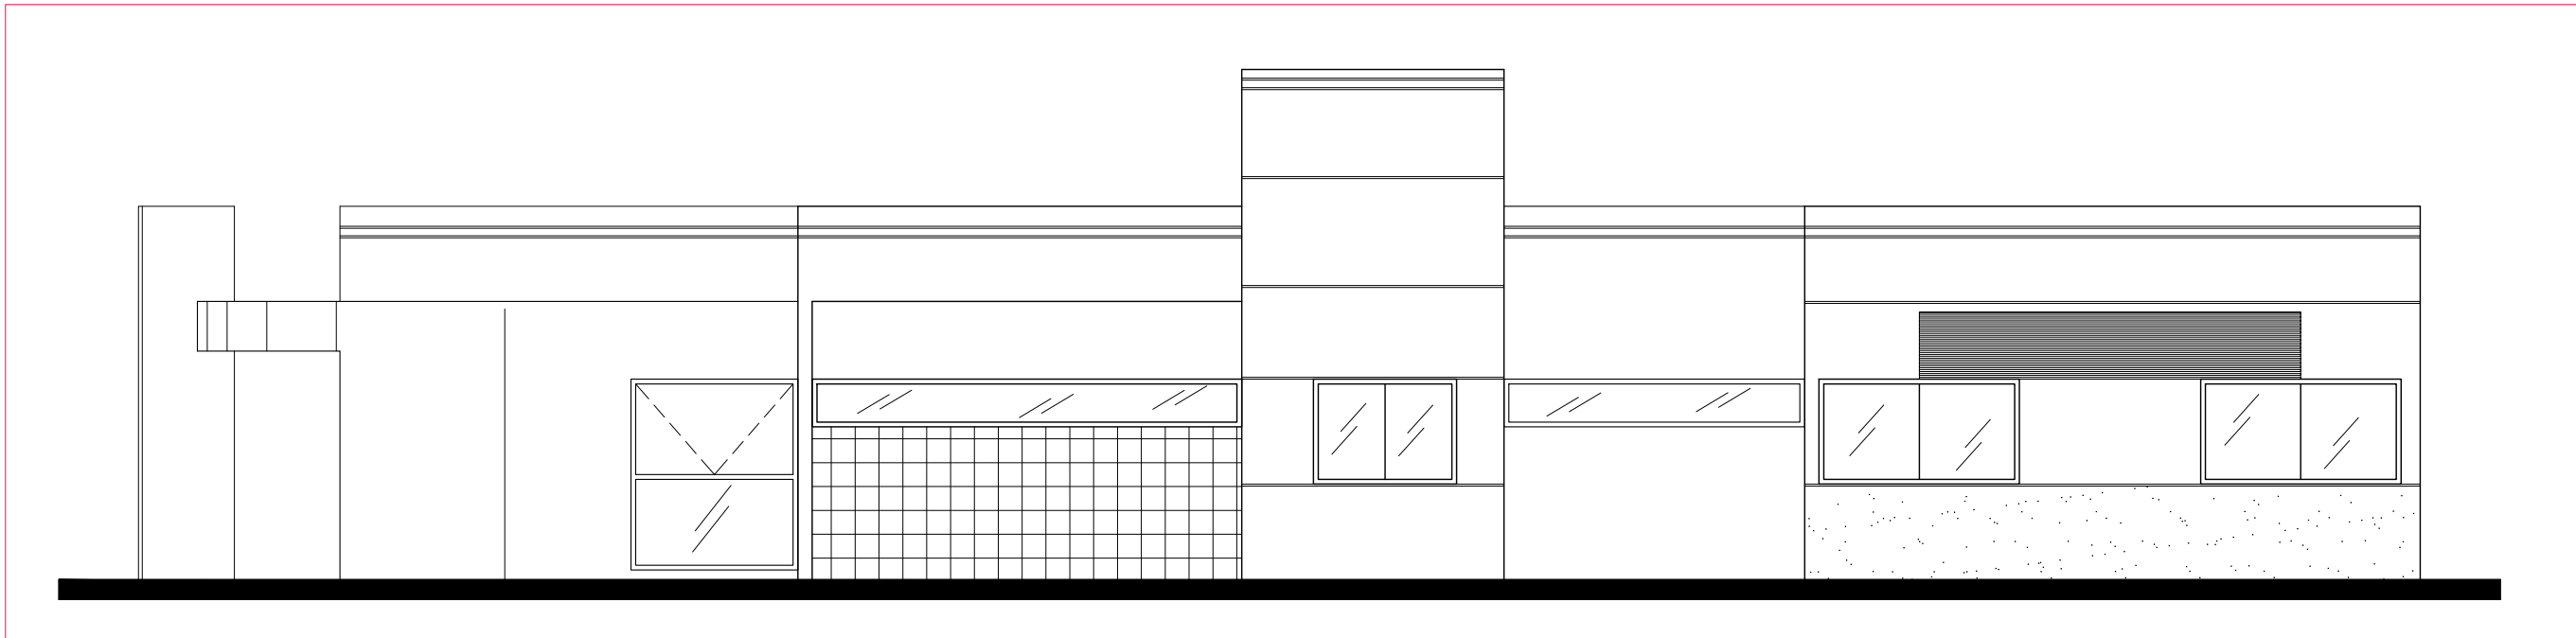


FACHADA LATERAL ESQUERDA
ESCALA: 1/75

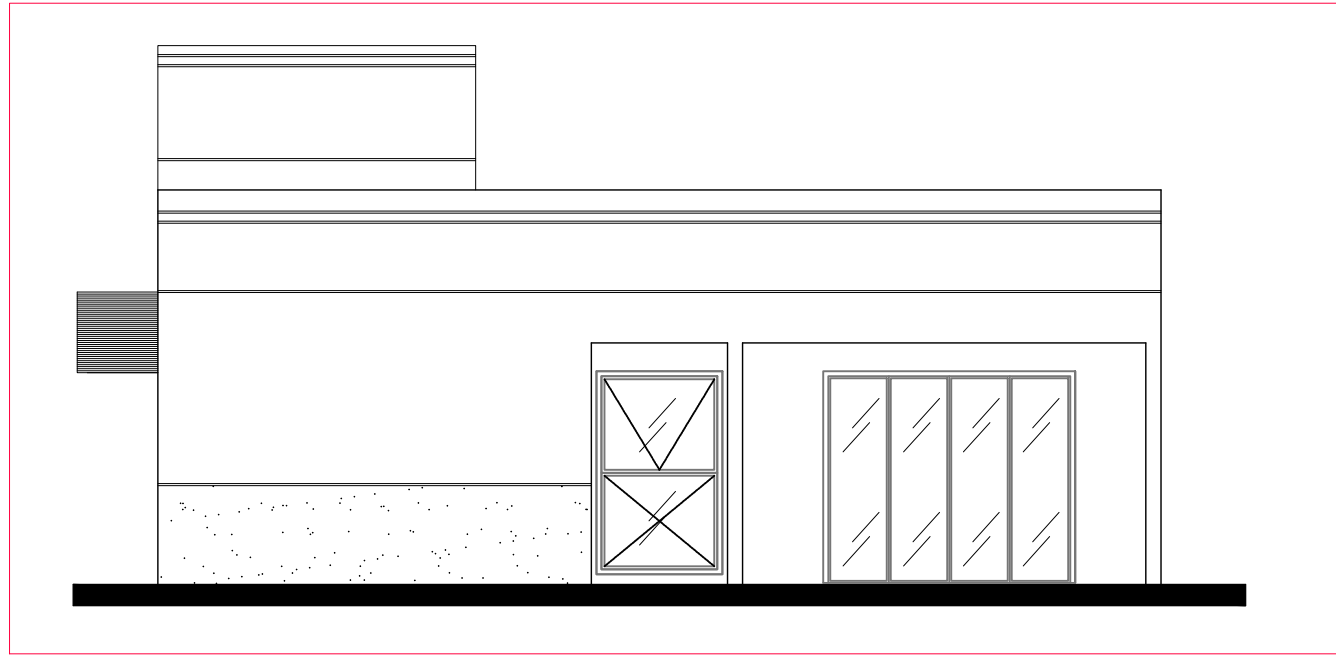


FACHADA POSTERIOR
ESCALA: 1/75

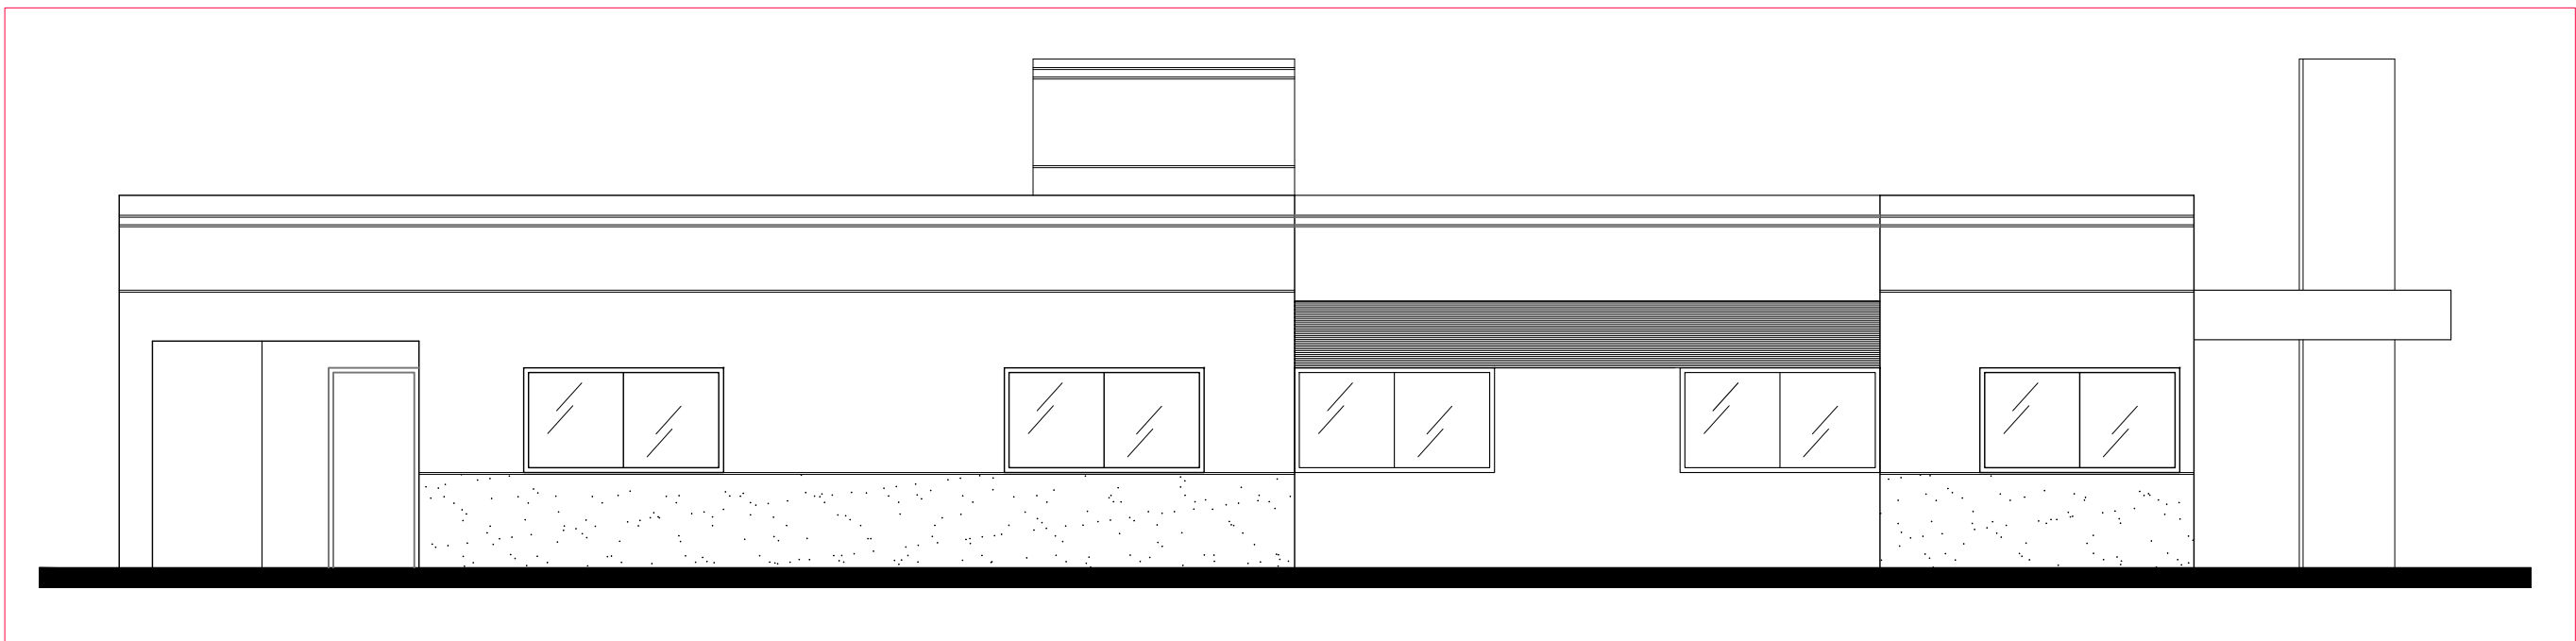

FACHADA LATERAL DIREITA
ESCALA: 1/75

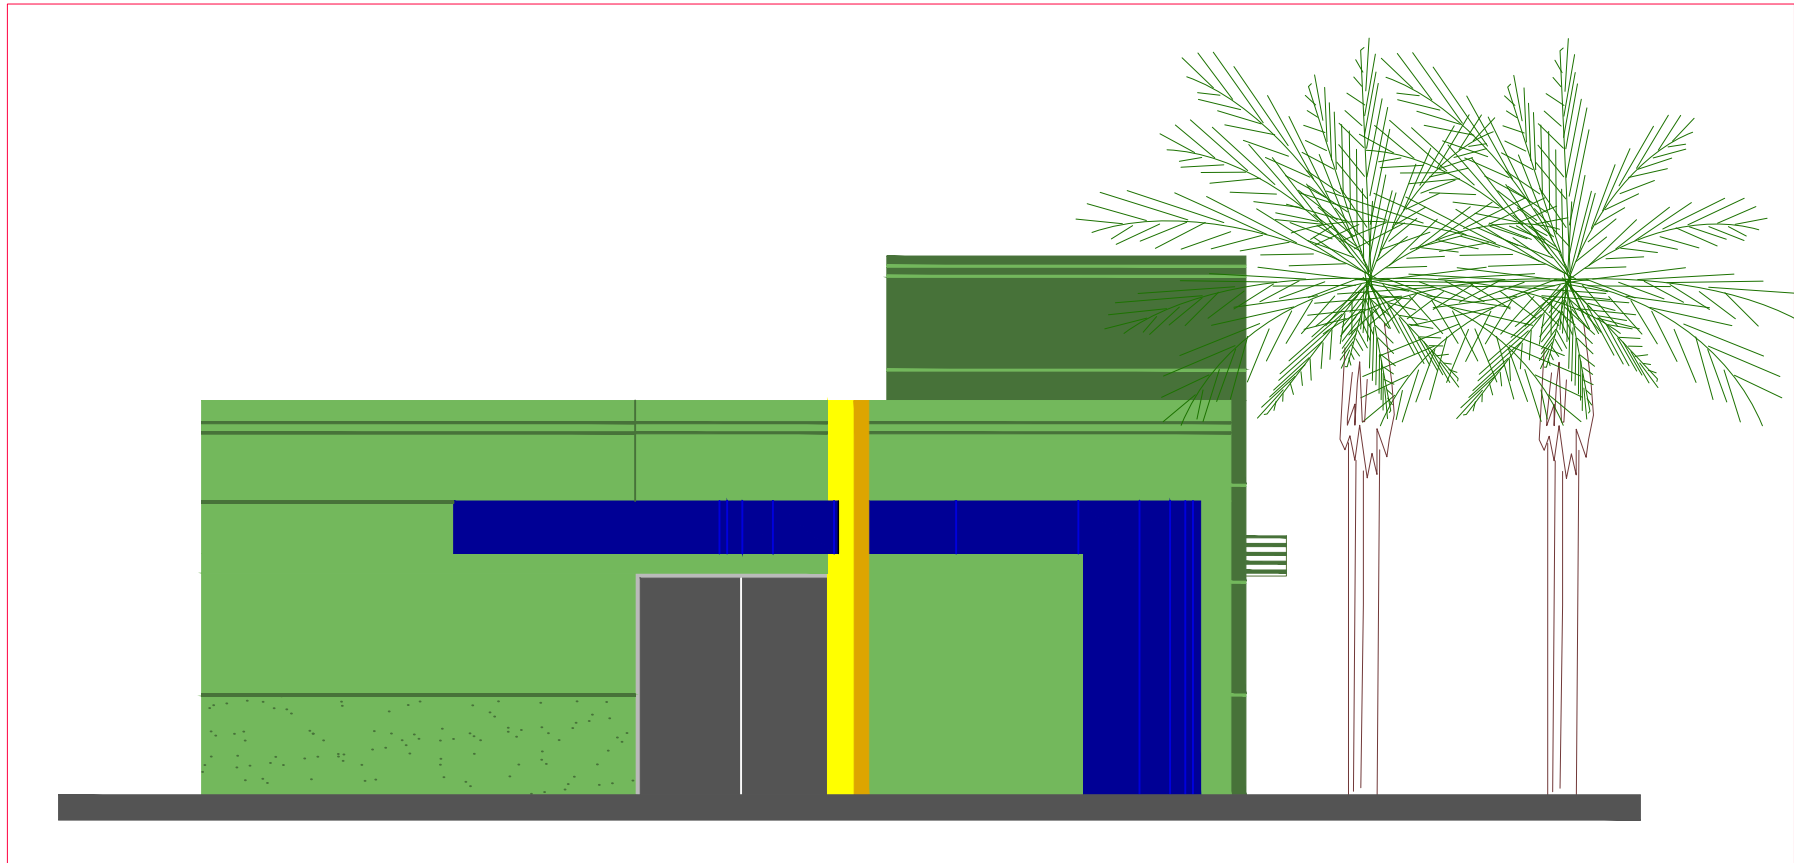

FACHADA FRONTAL
ESCALA: 1/75

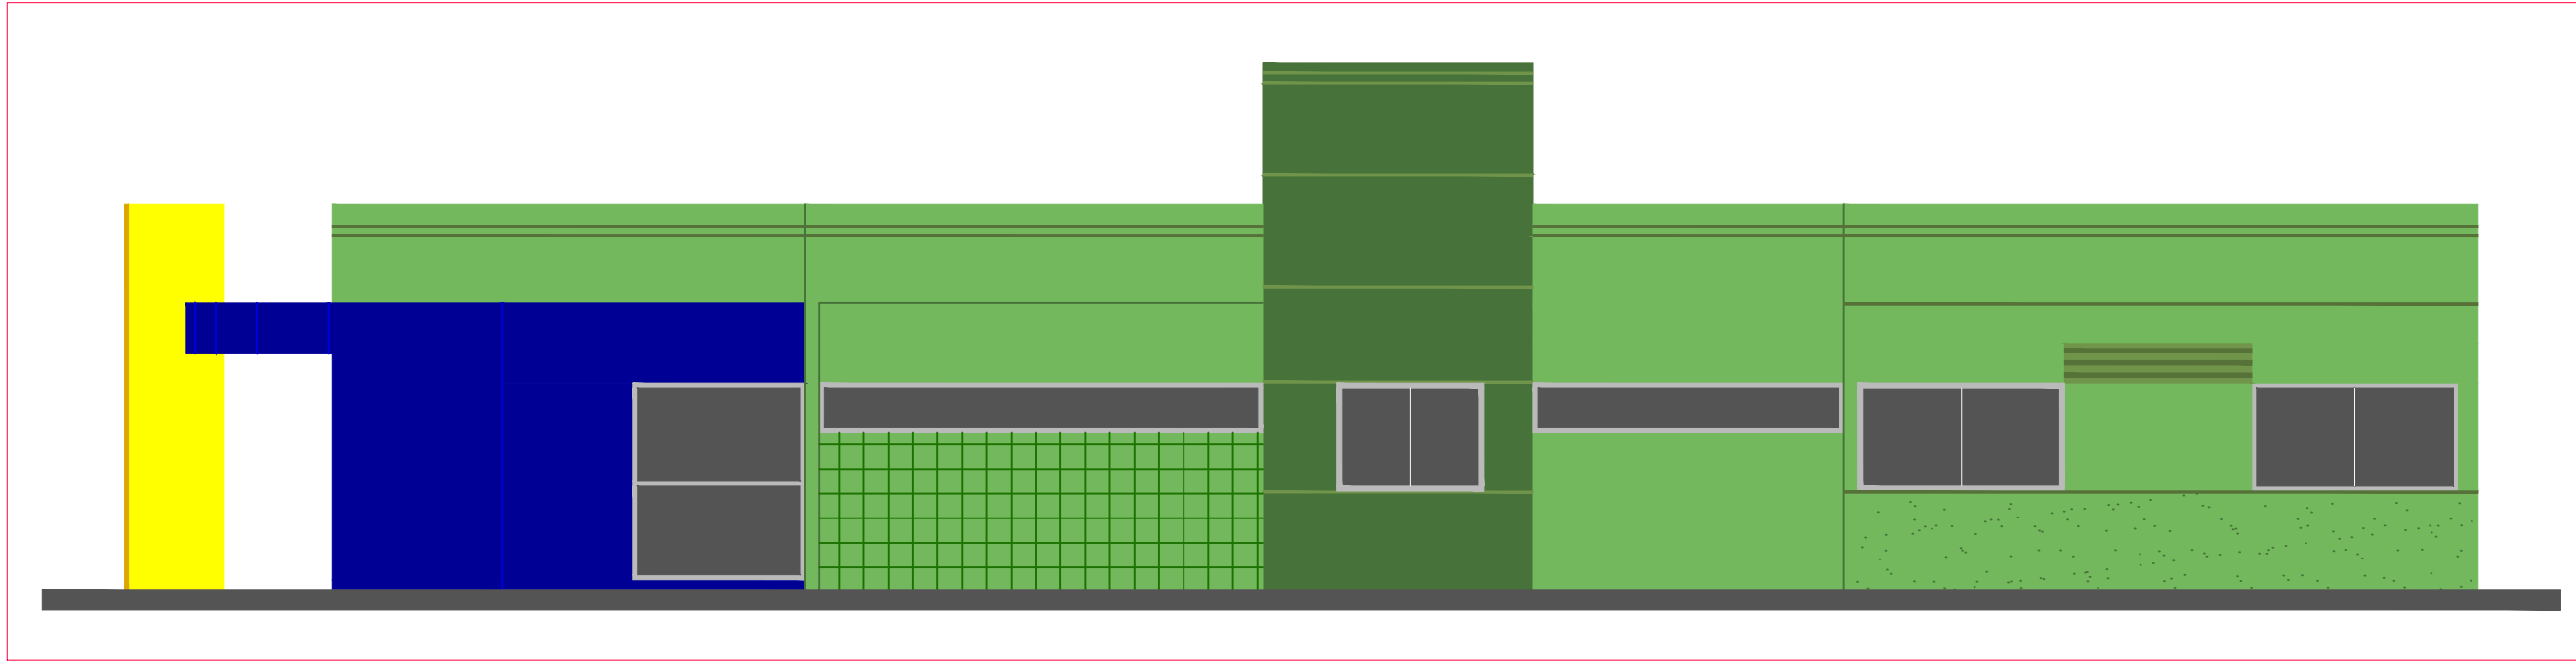

FACHADA LATERAL ESQUERDA
ESCALA: 1/75

<div><div><div>MINISTÉRIO DO DESENVOLVIMENTO SOCIAL</div></div><div><div>MINISTÉRIO DO DESENVOLVIMENTO SOCIAL E COMBATE À FOME</div></div></div>		
PROJETO PADRÃO DE ARQUITETURA - CENTRO REFERÊNCIA ESPECIALIZADO EM ASSISTÊNCIA SOCIAL - CREAS		
ENDEREÇO:	PRAÇA DA MATRIZ, S/N., CENTRO	
MUNICÍPIO:	DOIS RIACHOS/AL.	
PROPRIETÁRIO:	FUNDO NACIONAL DE ASSISTÊNCIA SOCIAL	
AUTOR DO PROJETO:	MARCOS FRED ALMEIDA DE ALBUQUERQUE	
RESP. TÉCNICO:		
<div><div><div>PREFEITURA MUNICIPAL DE DOIS RIACHOS/AL. PROPRIETÁRIO</div><div>ENGENHEIRO: MARCOS FRED ALMEIDA DE ALBUQUERQUE PELA AUTORIA DO PROJETO (PRAP)</div><div>PROFISSIONAL RESPONSÁVEL PELA EXECUÇÃO DA OBRA (PREO)</div></div></div>		
<div><div><div><div><div><div></div></div><div>PREFEITURA MUNICIPAL DE DOIS RIACHOS -AL</div></div></div></div></div>		
CENTRO DE REFERÊNCIA ESPECIALIZADO EM ASSISTÊNCIA SOCIAL - CREAS		QUADRO DE ÁREAS
ENDEREÇO RUA JOSÉ VIEIRA CARVALHO, S/N., CENTRO, DOIS RIACHOS - AL		TERRENO: 481,12 m² CONSTRUÇÃO: 216,60 m² COBERTA: 216,60 m² DESCOBERTA: 233,40 m²
PROJETO ARQUITETÔNICO EXECUTIVO		PRANCHA
CONTEÚDO FACHADAS: FRONTAL; LATERAL ESQUERDA; POSTERIOR; LATERAL DIREITA.		6/8
ESCALA 1/75	DATA 06/2022	TIPO ARQ