

PLANTA BAIXA - PONTO DE ÁGUA
ESC. 1:100


- LEGENDA:
- BLOCO RETANGULAR INTERTRAVADO DE CONCRETO (20x10x6), NA COR CINZA. A=326,88m²
 - BLOCO RETANGULAR INTERTRAVADO DE CONCRETO (20x10x6), NA COR VERMELHA. A=330,07m²
 - CONCRETO POLIDO COM JUNTAS DE MADEIRA A 1,50m. A=172,78m²
 - CONCRETO POLIDO COM MAQUINA A=69,32m²
 - CONCRETO POLIDO EM PINTURA NA COR VERMELHO COM JUNTAS DE MADEIRA A 1,50m. A=237,87m²
 - GRAMA NATURAL (ESMERALDA) A=97,78m²
 - LIXEIRA REDONDA EM TEIA DE MOEDA. (05 UNIDADES)
 - POSTE DE AÇO PARA 02 LÂMPADAS LED REFLETORA, H=9m. (02 UNIDADES)
 - POSTE EM FERRO GALVANIZADO PARA 02 LÂMPADAS TIPO GLOBO, PARA LÂMPADAS DE LED, NA COR AZUL. H=4m. (03 UNIDADES)
 - SÍMBOLO DE ACESSIBILIDADE (AZUL E BRANCO)
 - ÁRVORES (VÁRIAS MUDAS)
 - ARBUSTO (VÁRIAS MUDAS)
 - ARBUSTO (VÁRIAS MUDAS)
 - PALMEIRA (VÁRIAS MUDAS)

LEGENDAS - REVESTIMENTOS


	PISOS
01	EM PISO INDUSTRIAL DE ALTA RESISTÊNCIA TIPO GRANILITE. COR CINZA COM AGREGADO BRANCO E JUNTA DE DILATAÇÃO, MOLDADO NO LOCAL, COM ACABAMENTO POLIDO 100x100cm.
	PAREDES
01	EM PAREDE REBOCADA COM LIXAMENTO, APLICAÇÃO DE 01 DEMÃO DE LÍQUIDO SELADOR ACRÍLICO, 02 DEMÃO DE MASSA ACRÍLICA E 02 DEMÃOS DE TINTA TEXTURA ACRÍLICA.
02	EM REV. BRANCO 30x90cm. ATÉ O TETO.
	TETOS
01	EM LAJE REBOCADA COM LIXAMENTO, 01 DEMÃO DE LÍQUIDO SELADOR ACRÍLICO, 02 DEMÃOS DE MASSA ACRÍLICA E 02 DEMÃOS DE TINTA ACRÍLICA.
PEÇAS E ACESSÓRIOS	
PEÇAS DE GRANITO VERDE UBATUBA, ø=20cm. (BANCADAS E SOLEIRAS)	
CUBA DE EMBUTIR EM AÇO INOX POLIDO 36x33,5 cm.	
TORNEIRA MAX DE MESA PARA COZINHA	

LEGENDA DAS ESQUADRIAS:				
PORTAS	DIMENSÕES	QUANTIDADE	TIPO	ACABAMENTO
(P1)	2,70x2,10	2	ROLO	METÁLICO
JANELAS	DIMENSÕES	QUANTIDADE	TIPO	ACABAMENTO
(J1)	1,50x1,00/1,10	2	ROLO	METÁLICO
(J2)	2,70x1,00/1,10	2	ROLO	METÁLICO

PLANTA BAIXA - MEDIDAS
ESC. 1:100

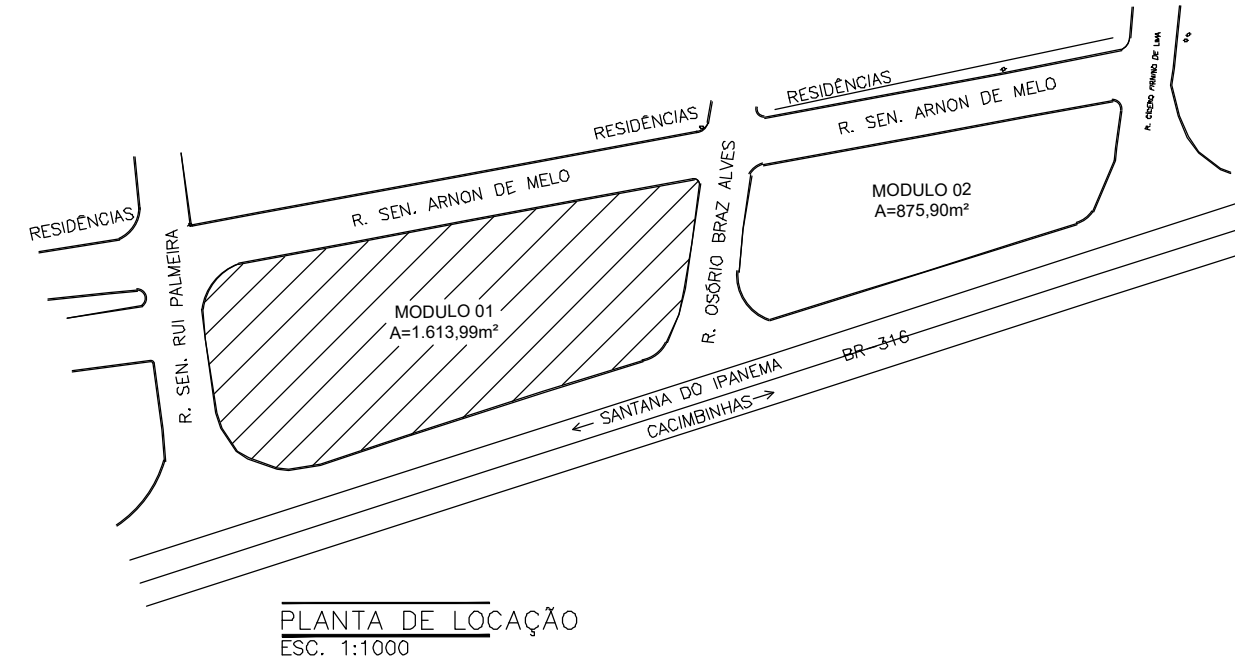

PLANTA DE LOCAÇÃO
ESC. 1:1000

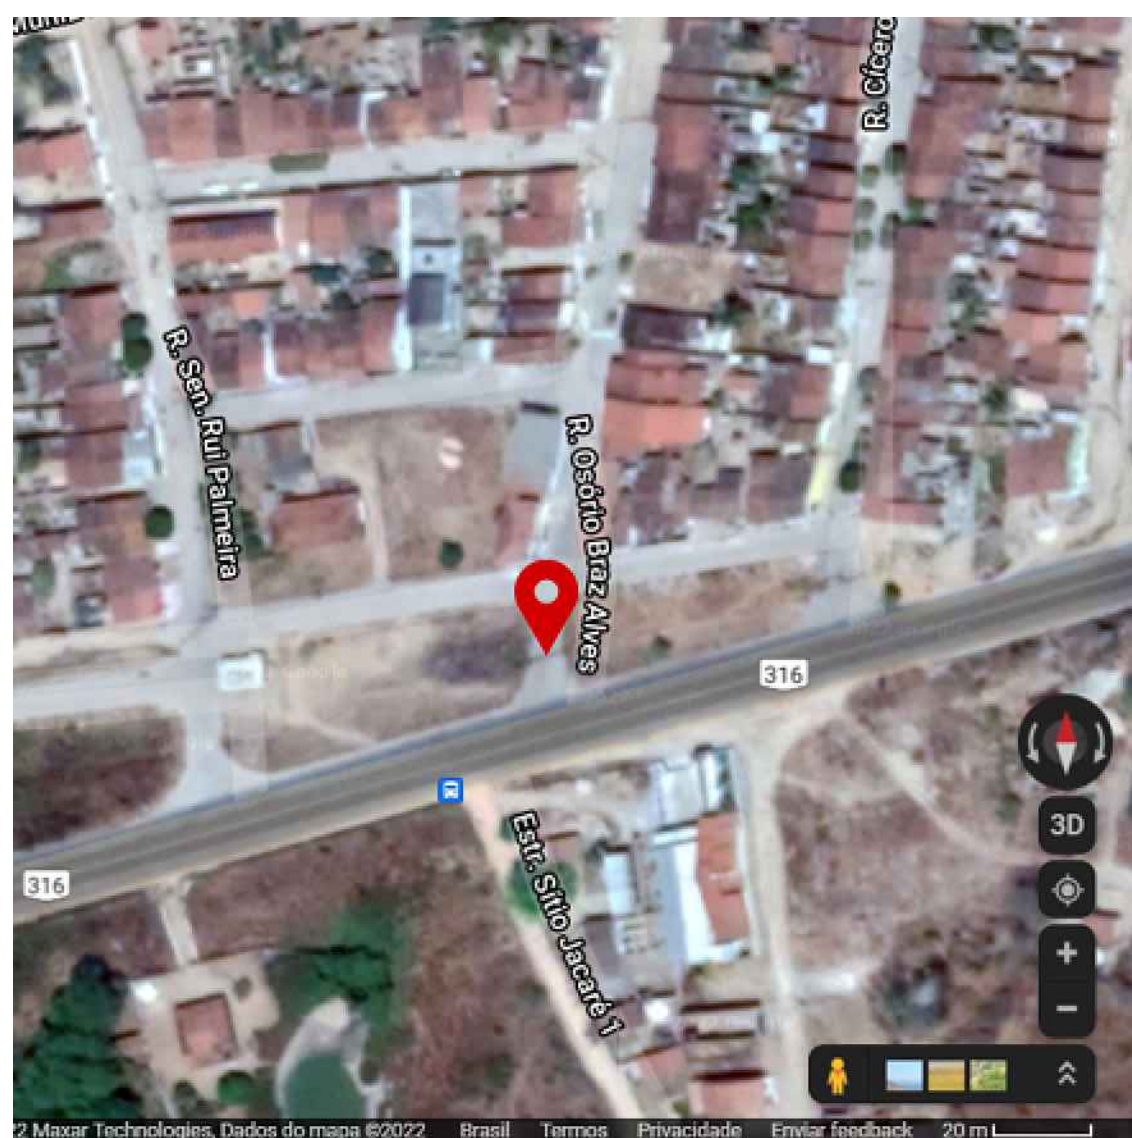

PLANTA DE SITUAÇÃO
ESC. 1:1000

APROVAÇÕES/OBSERVAÇÕES			
Nº	REVISÕES	DATA	APROVAÇÃO

Projeto:

Contratante:

Descrição: Construção de Praça no Alto da Conceição (Trecho 1)

Endereço: Rua Senador Amon de Melo, S/N, Alto da Conceição, Dois Riachos - AL

Projeto Arquitetônico

Conteúdo: Planta de Locação, Plantas Baixas e Planta de Situação

Autor do Projeto: Denis Abreu CAU-AL: A151766-0

Áreas: Terreno: 1.613,99 m²; Área Pavimentada Trecho 1 e Trecho 2: 1.491,61m²


Escala: 1:1000 1:100

Código: URB_ALTO DA CONCEIÇÃO_REV00_TRECHO01.dwg

Folha: 01/03

Disciplina: ARQUITETURA

Data: julho 2022

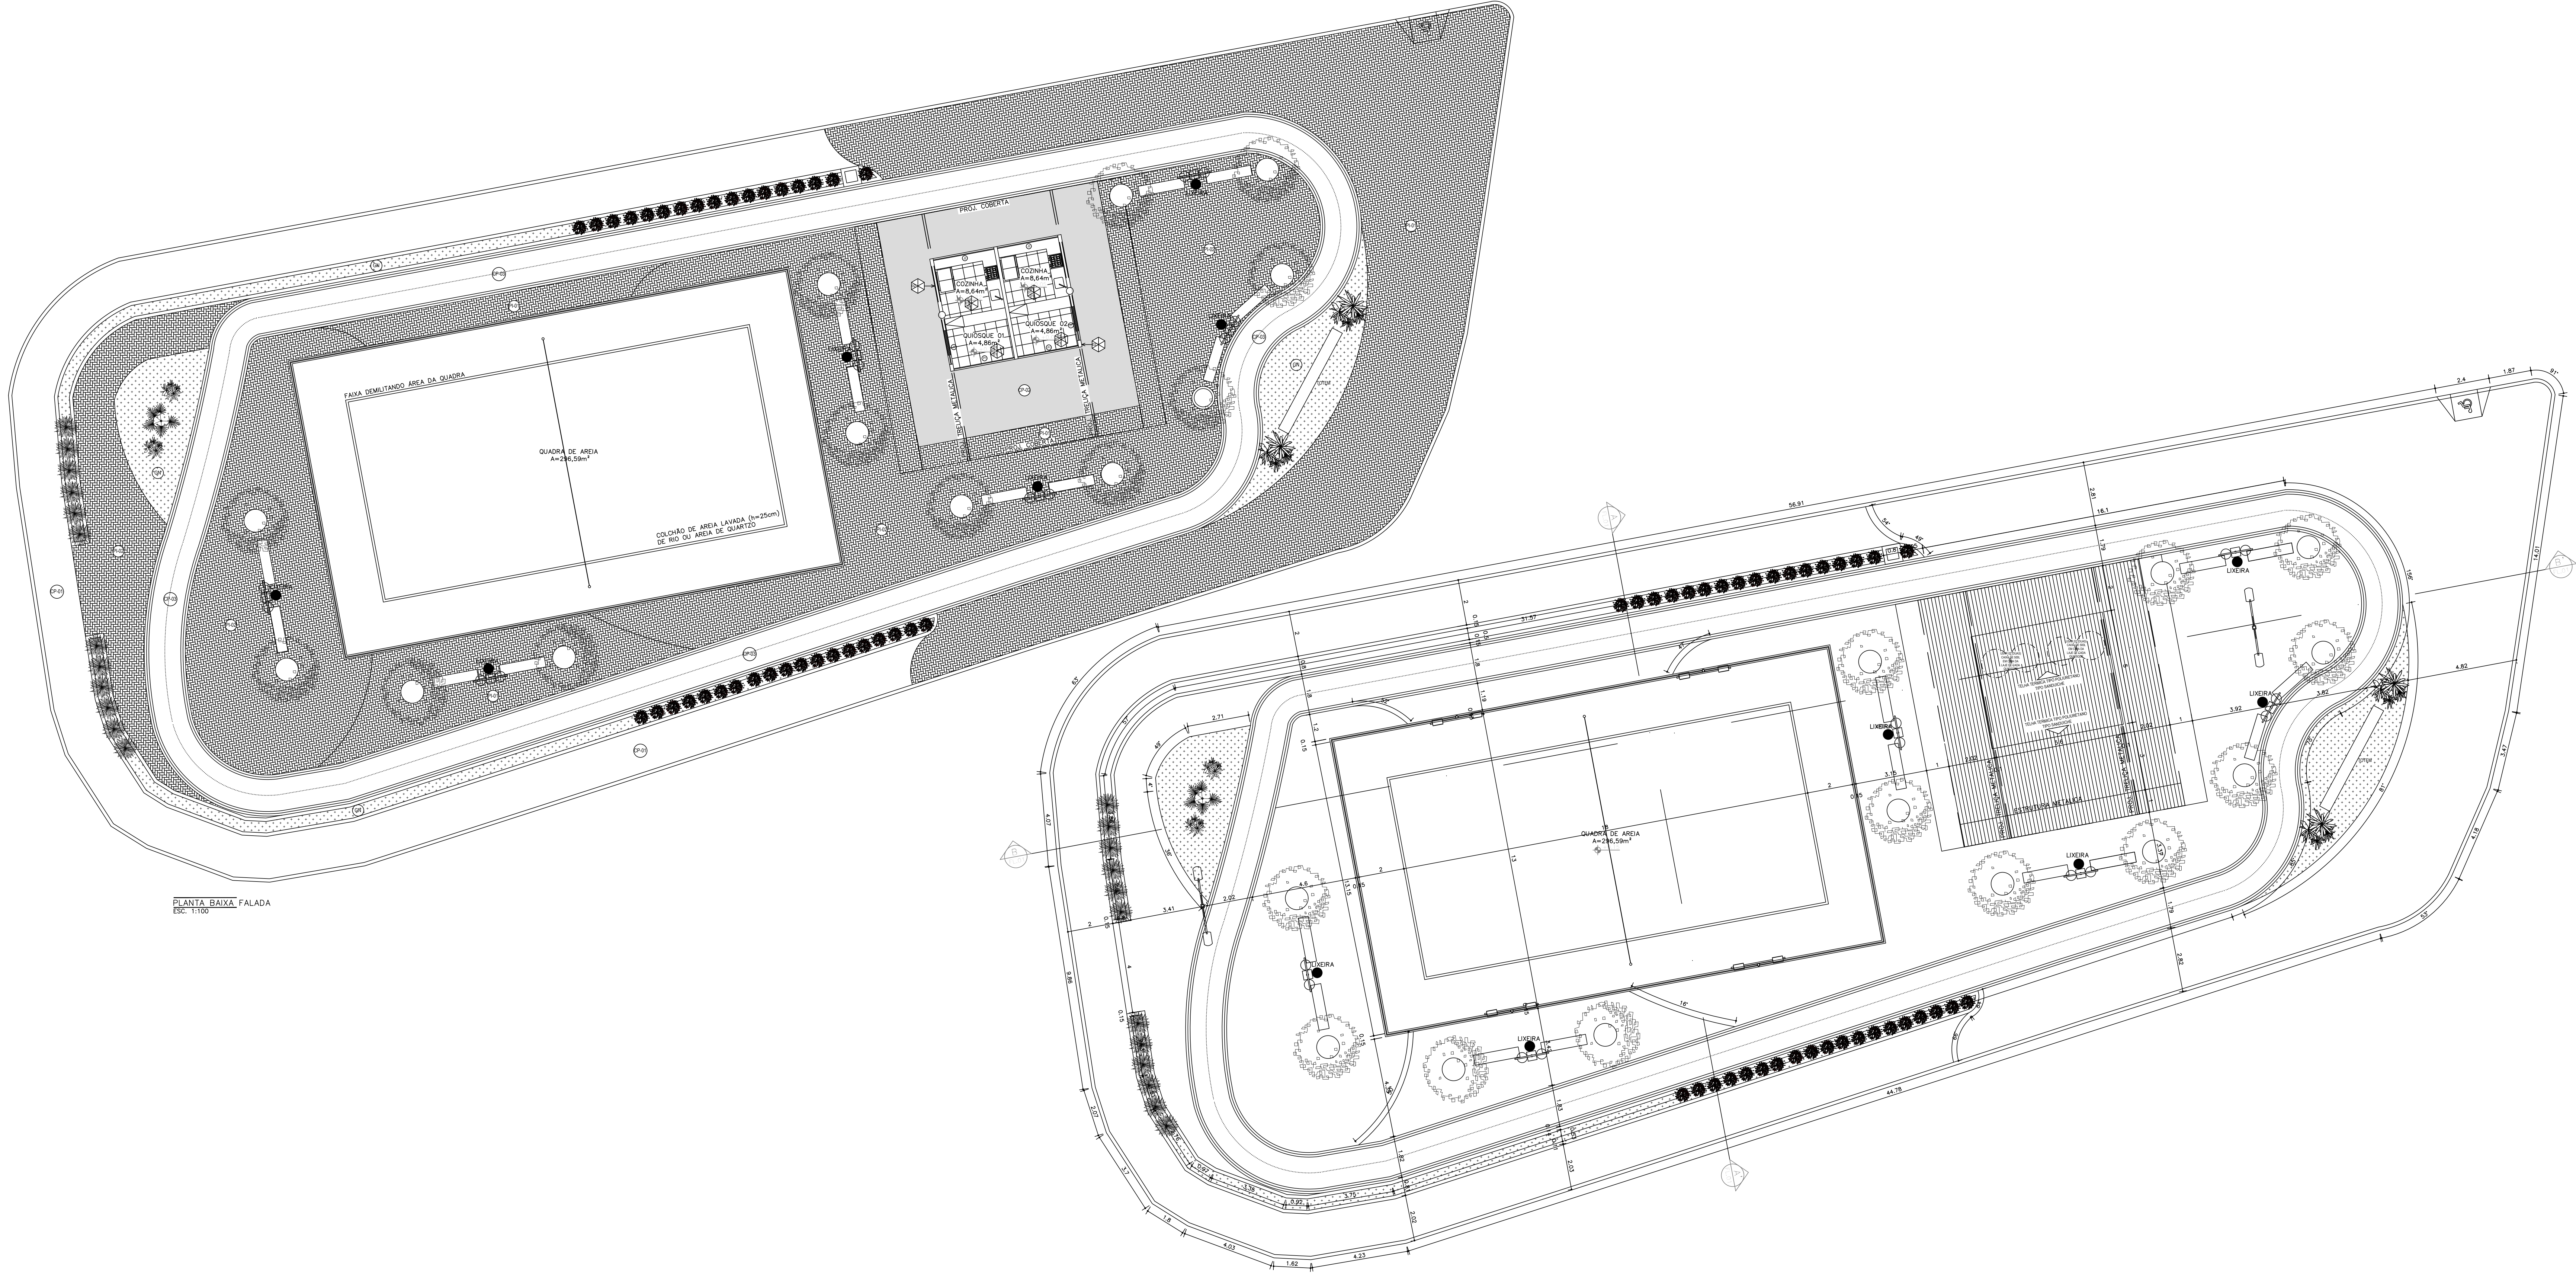

PLANTA BAIXA FALADA
ESC. 1:100

PLANTA DE COBERTA
ESC. 1:100

APROVAÇÕES/OBSERVAÇÕES			
Nº	REVISÕES	DATA	APROVAÇÃO

PROJETO:

CONTRATANTE:

RESPONSÁVEL TÉCNICO:

CONTRATANTE:

DESCRIÇÃO:

CONSTRUÇÃO DE PRAÇA NO ALTO DA CONCEIÇÃO (TRECHO 1)

ENDEREÇO:

Rua Senador Amon de Melo, S/N, Alto da Conceição, Dois Riachos - AL.

PROJETO ARQUITETÔNICO

CONTEÚDO:

Planta de Coberta e Planta Baixa Falada

AUTOR DO PROJETO:

ÁREAS:

TERRENO: 1.813,99 m²

ÁREA PAVIMENTADA: 1.491,61 m²

TRECHO 1 E TRECHO 2:

ESCALA:

CÓDIGO:

DATA:

1:100

URB_ALTO DA CONCEIÇÃO_REV01_TRECHO01.dwg


julho 2022

02


03

DISCIPLINA:

ARQUITETURA

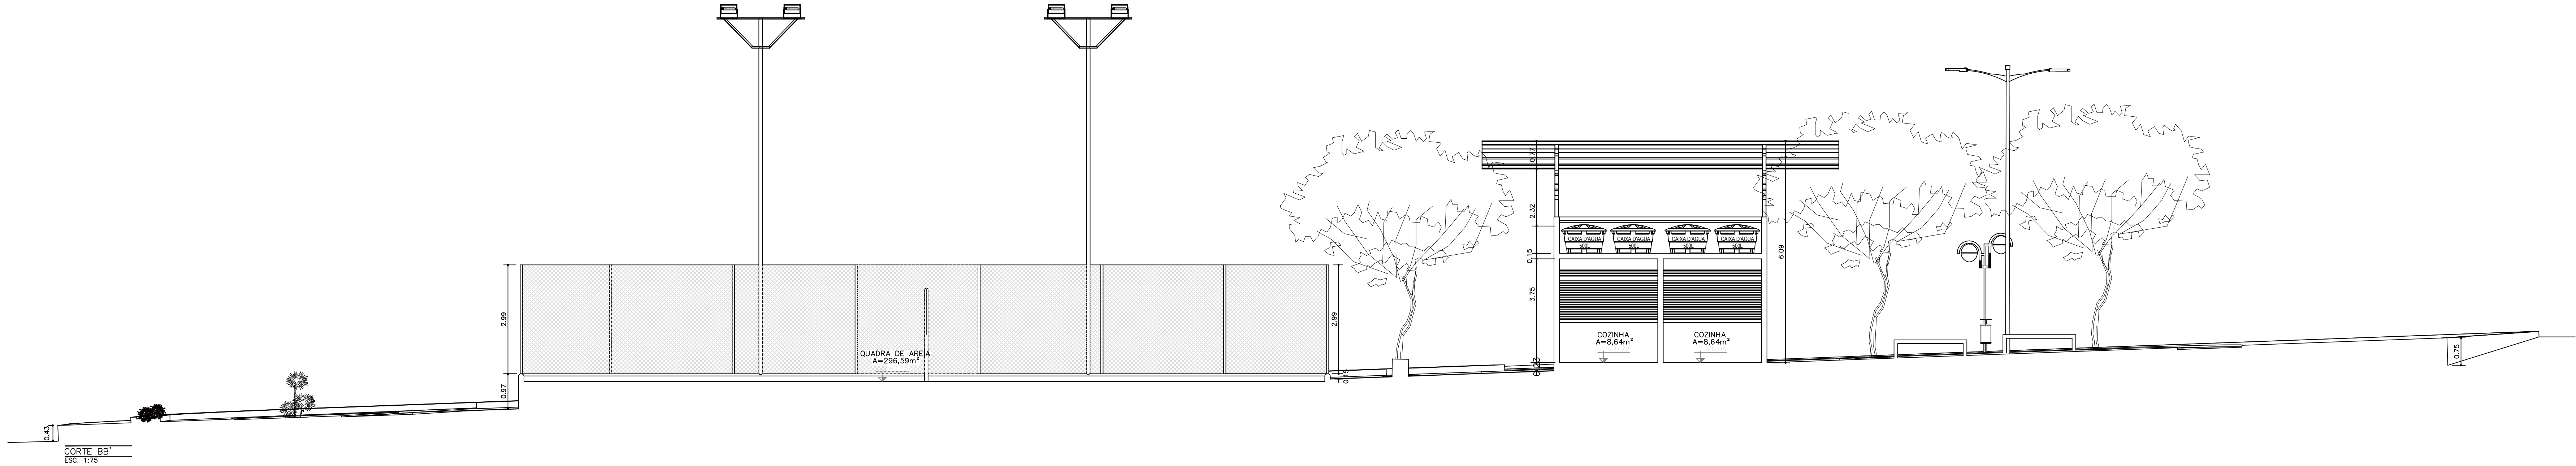


CORTE BB'
ESC. 1:75

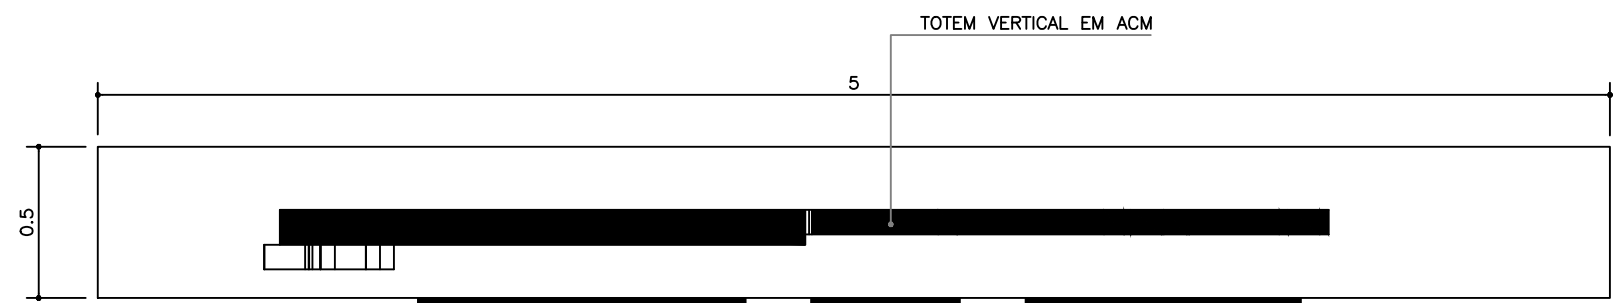


PLANTA BAIXA - TOTEM (FRASE)
ESC. 1:25




VISTA FRONTAL - TOTEM (FRASE)
ESC. 1:25

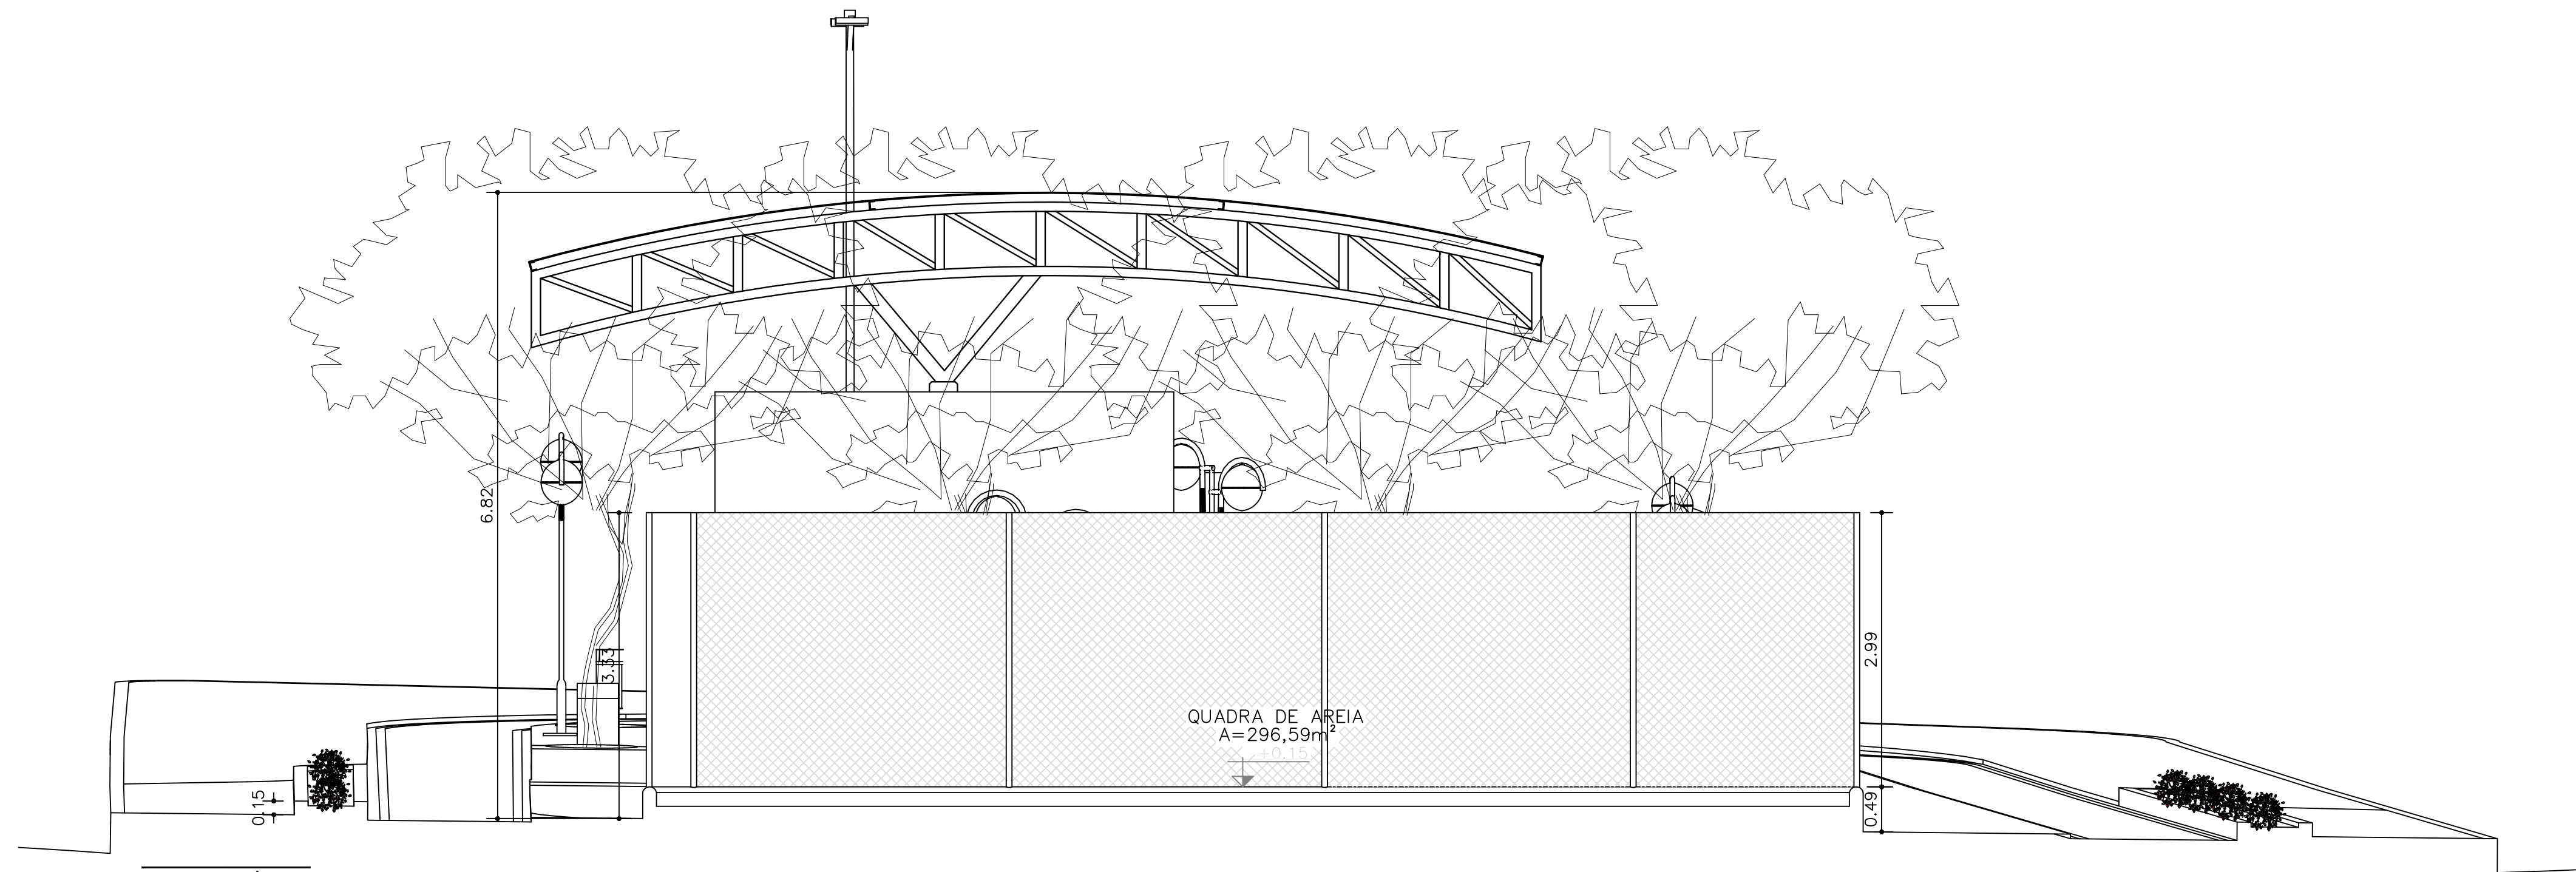


CORTE AA'
ESC. 1:75

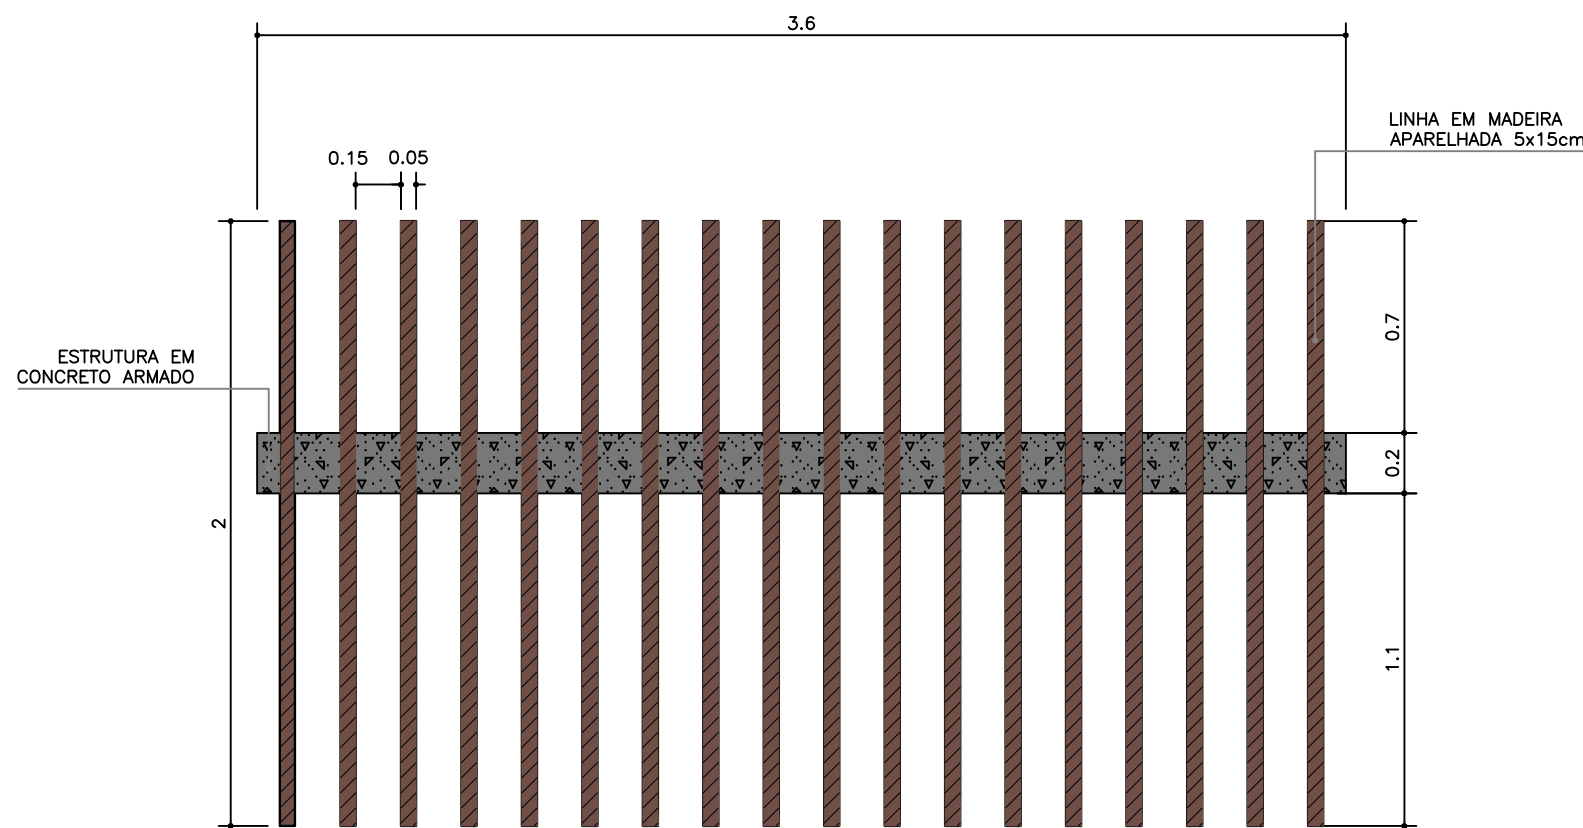


PLANTA BAIXA - CARAMANCHÃO
ESC. 1:25

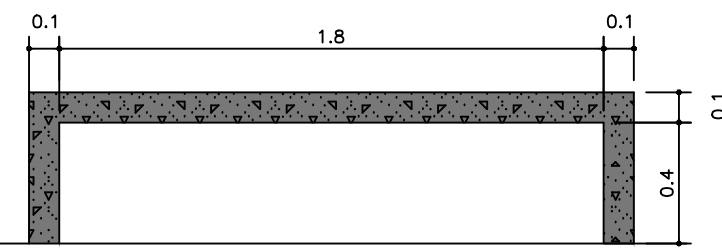


VISTA FRONTAL - BANCO DE CONCRETO
ESC. 1:25

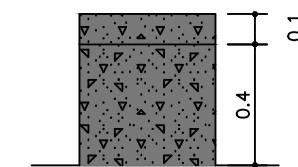


VISTA L ESQUERDA - BANCO DE CONCRETO
ESC. 1:25

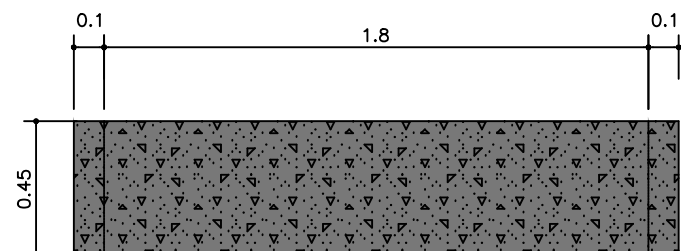


PLANTA BAIXA - BANCO DE CONCRETO
ESC. 1:25

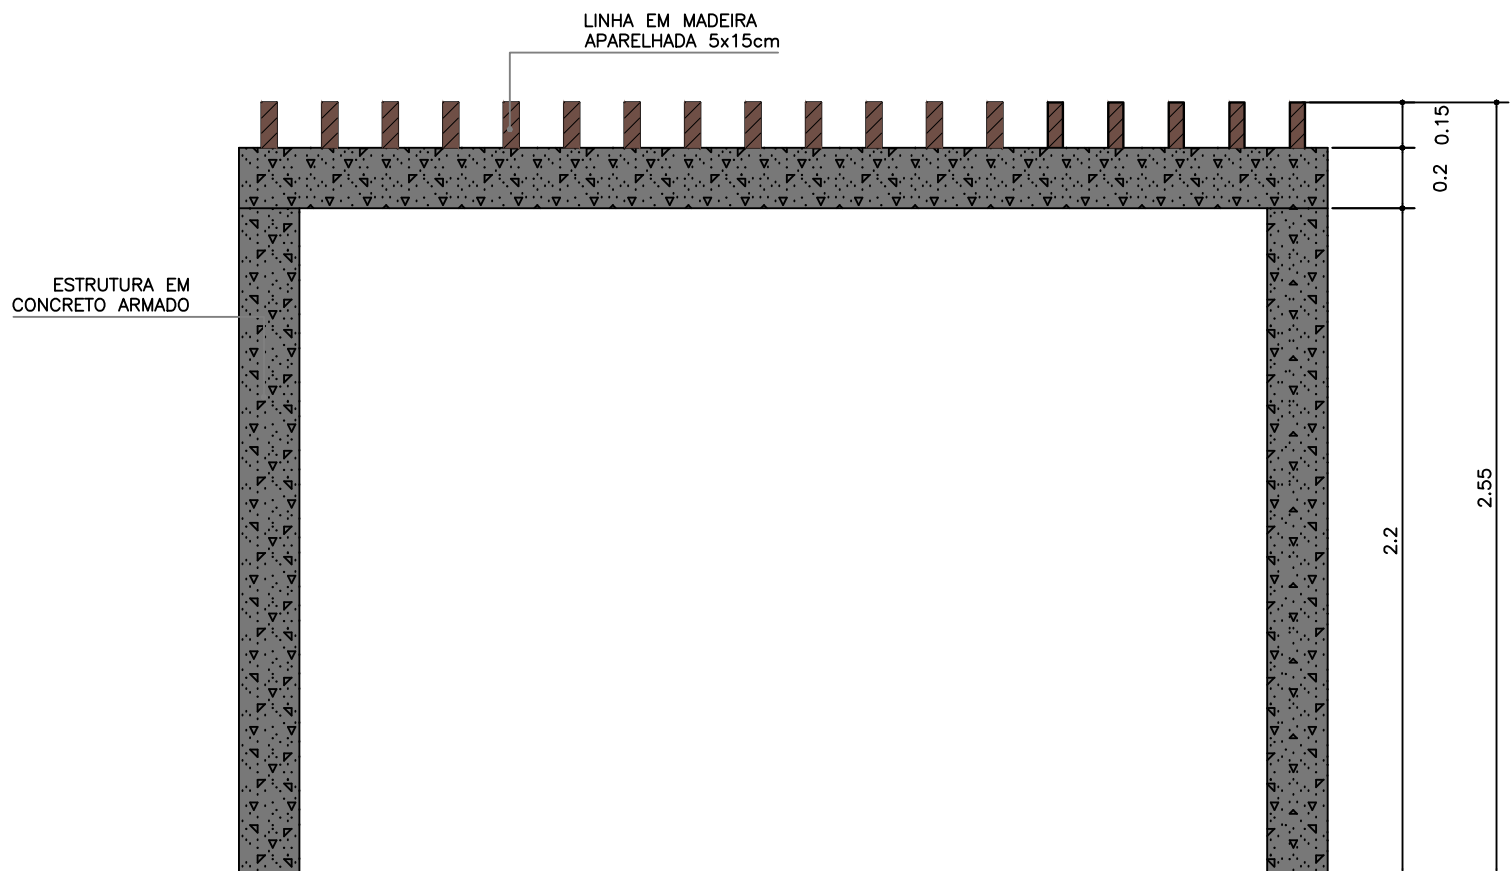

VISTA FRONTAL - CARAMANCHÃO
ESC. 1:25

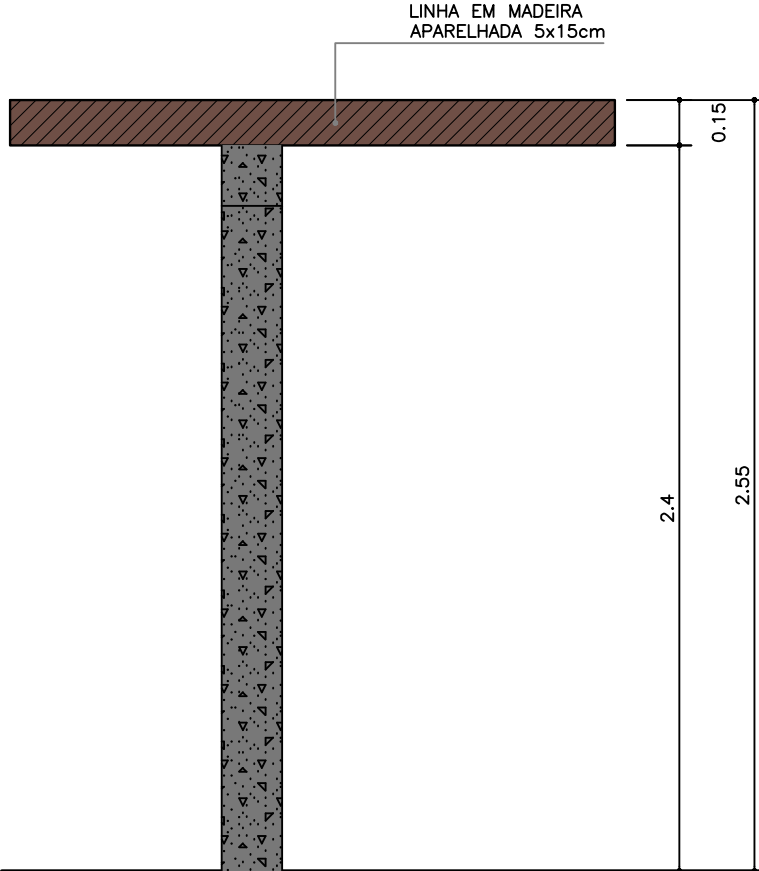



VISTA L ESQUERDA - CARAMANCHÃO
ESC. 1:25

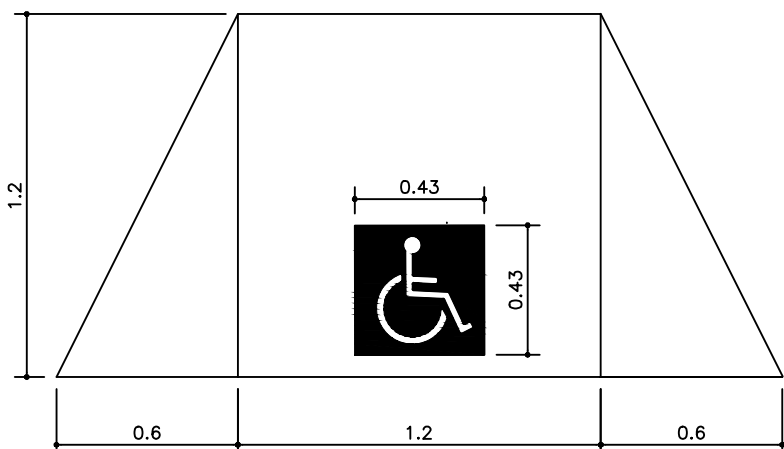


PLANTA BAIXA - RAMPA DE ACESSO
ESC. 1:25

APROVAÇÕES/OBSERVAÇÕES			
Nº	REVISÕES	DATA	APROVAÇÃO


Aprovação:			
PROJETO:		CONTRATANTE:	
			
Responsável Técnico		Contratante	
DESCRIÇÃO: Construção de Praça no Alto da Conceição (Trecho 1)			
ENDEREÇO: Rua Senador Arnon de Melo, S/N, Alto da Conceição, Dois Riachos - AL			
PROJETO ARQUITETÔNICO			
CONTEÚDO: Cortes e Detalhes			FOLHA: 03 / 03
AUTOR DO PROJETO: Denis Abreu CAU-AL: A151766-0	ÁREAS: TERRENO: 1.613,99 m² ÁREA PAVIMENTADA TRECHO 1 E TRECHO 2: 1.491,61m²		DISCIPLINA: ARQUITETURA
ESCALA: 1:75 1:25	CÓDIGO: URB_ALTO DA CONCEIÇÃO_REV00_TRECHO01.dwg		DATA: julho 2022

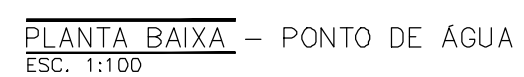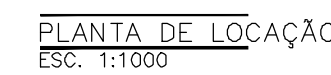


DATA:

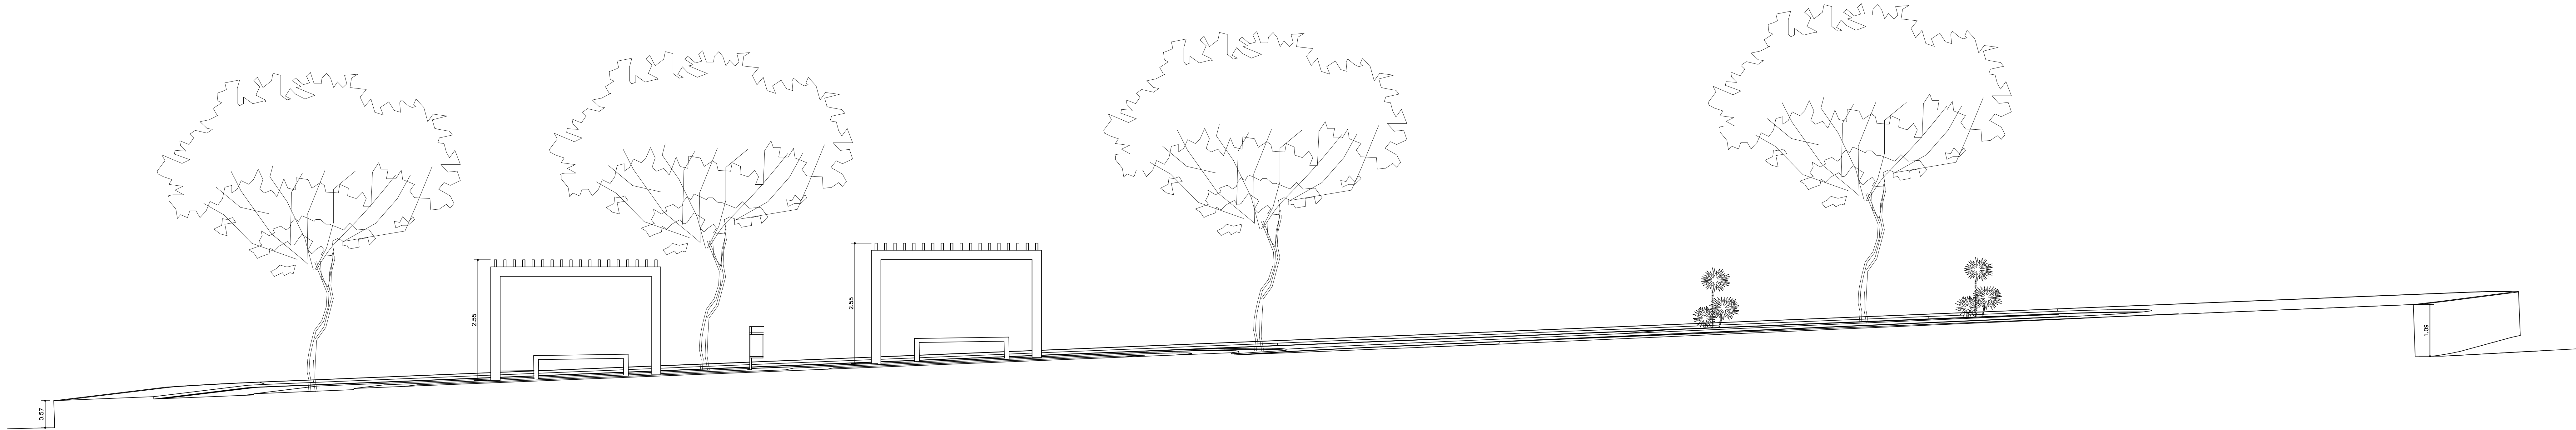


CORTE BB'
ESC. 1:50

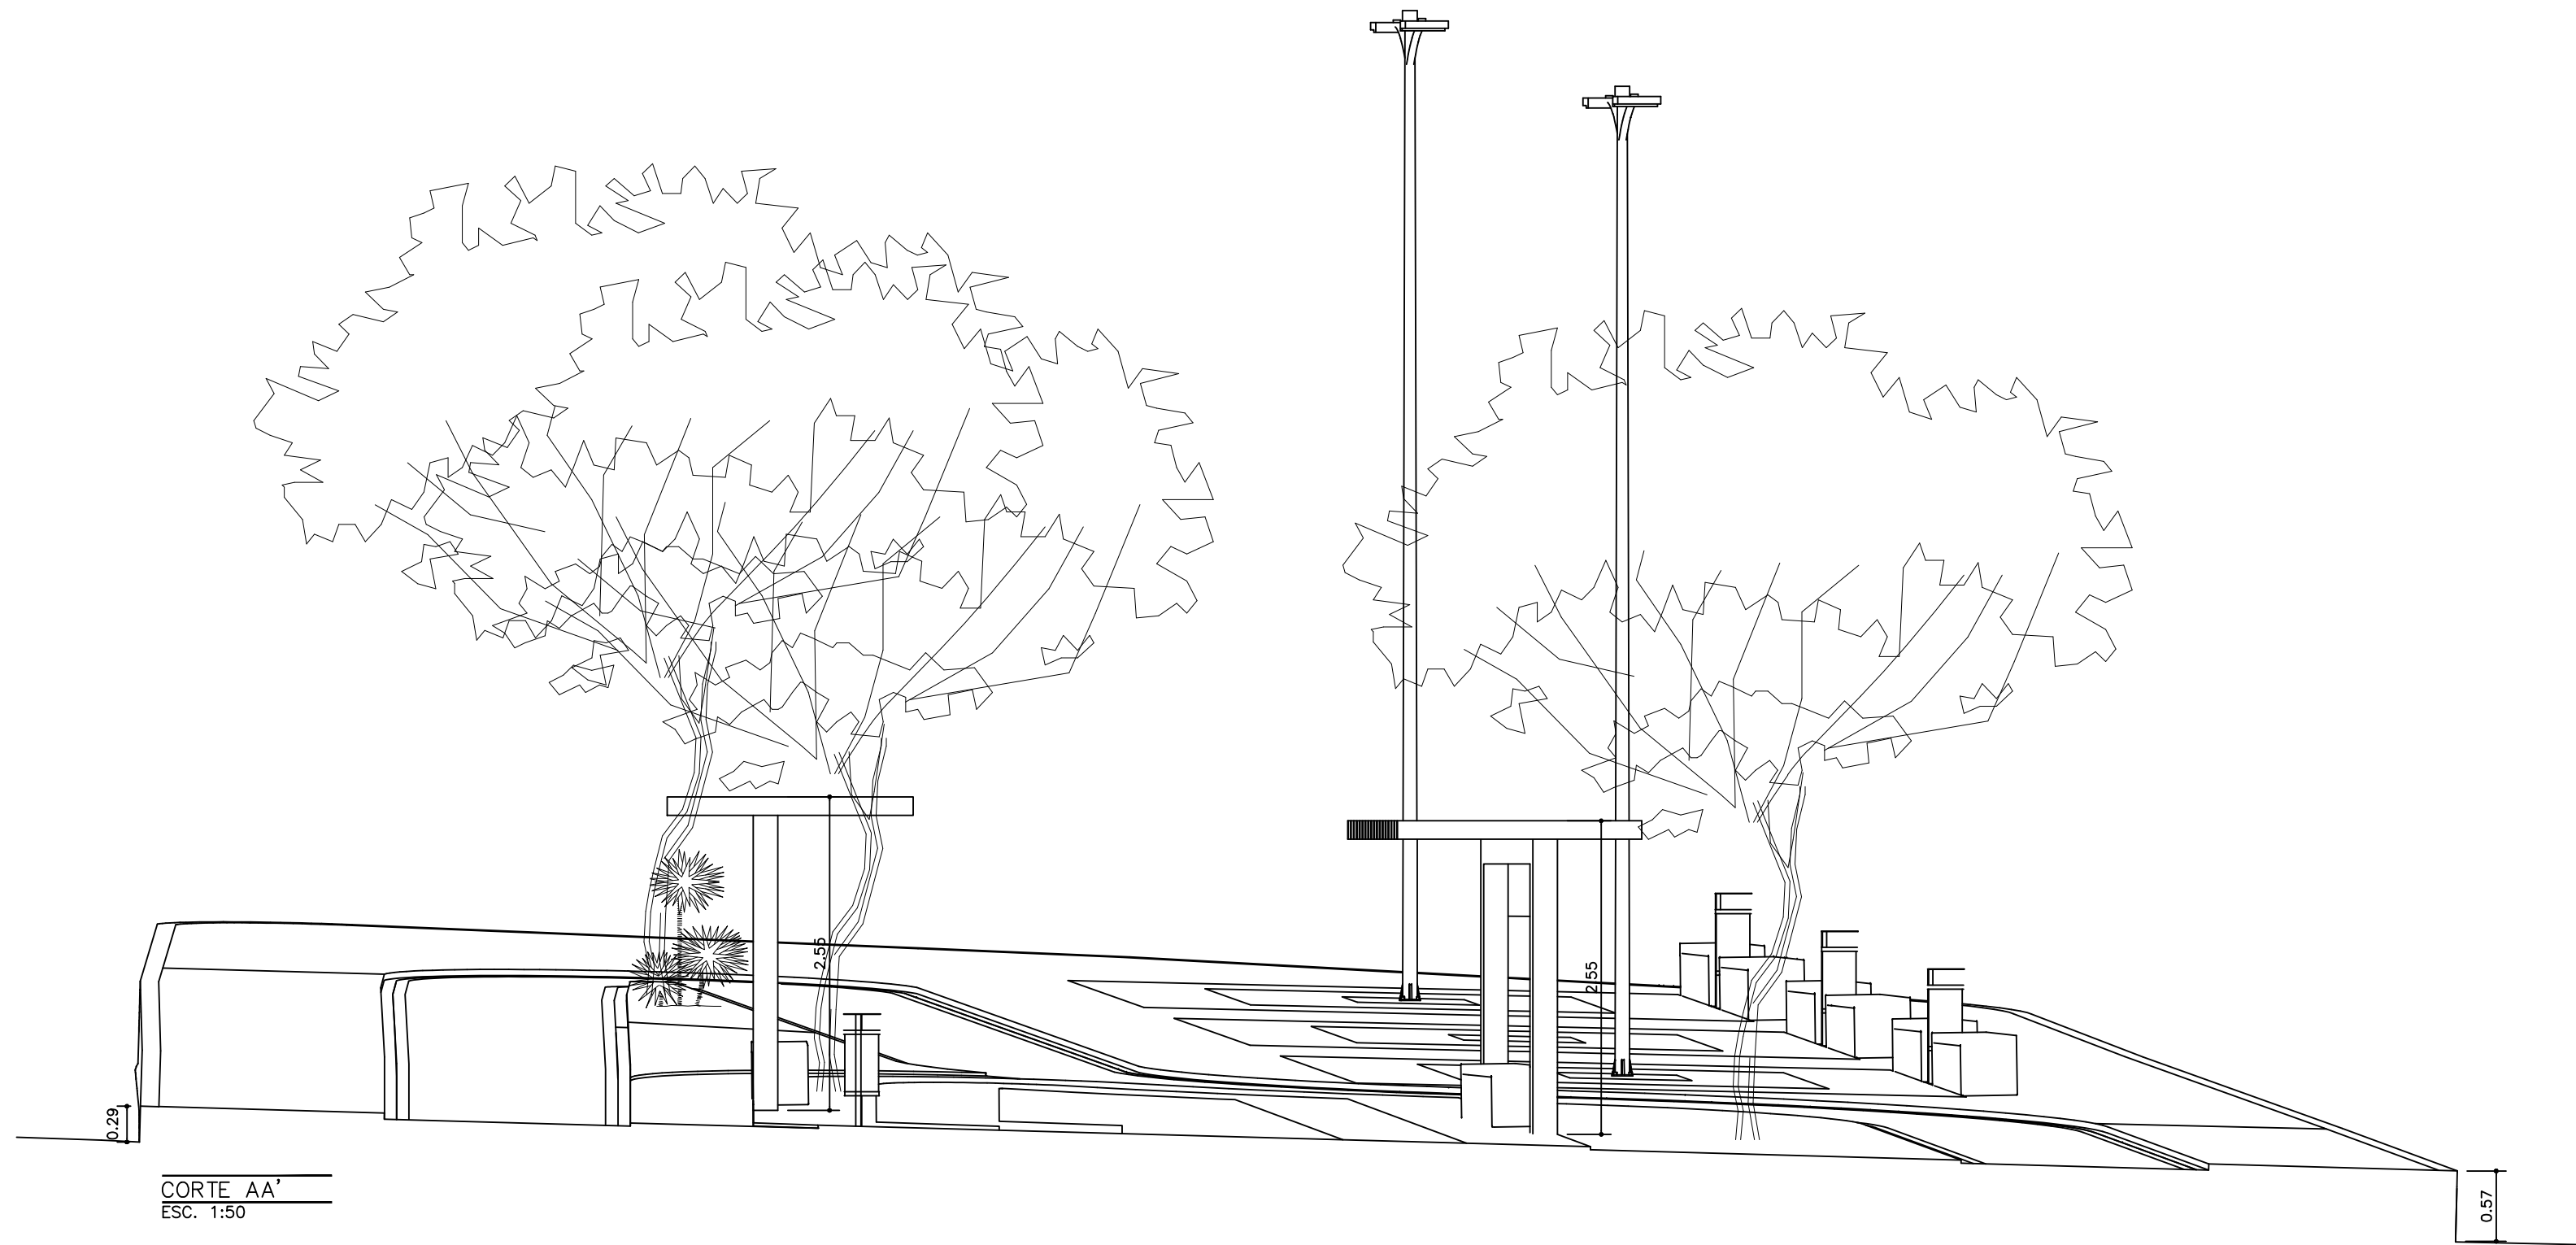


CORTE AA'
ESC. 1:50

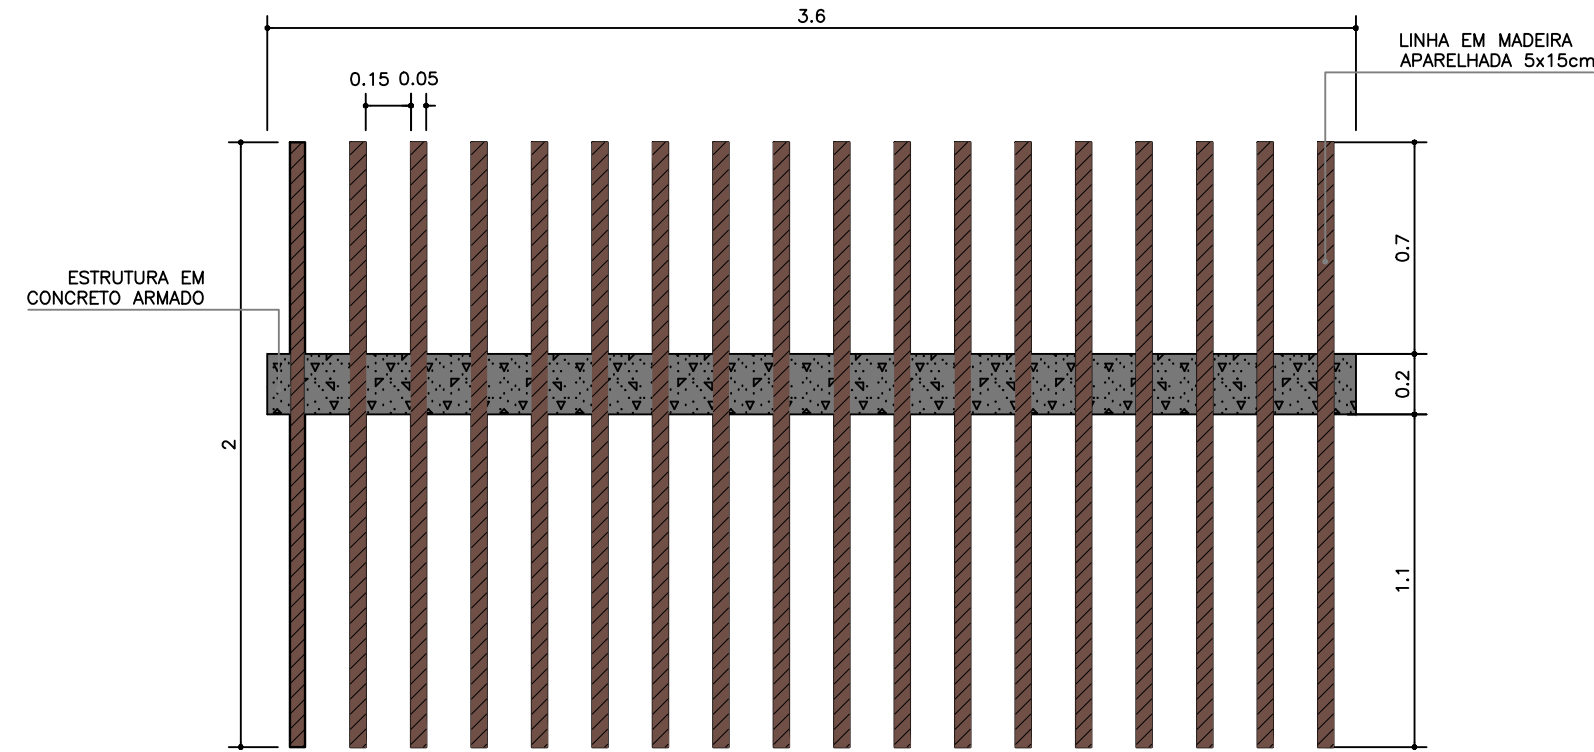


PLANTA BAIXA - CARAMANCHÃO
ESC. 1:25

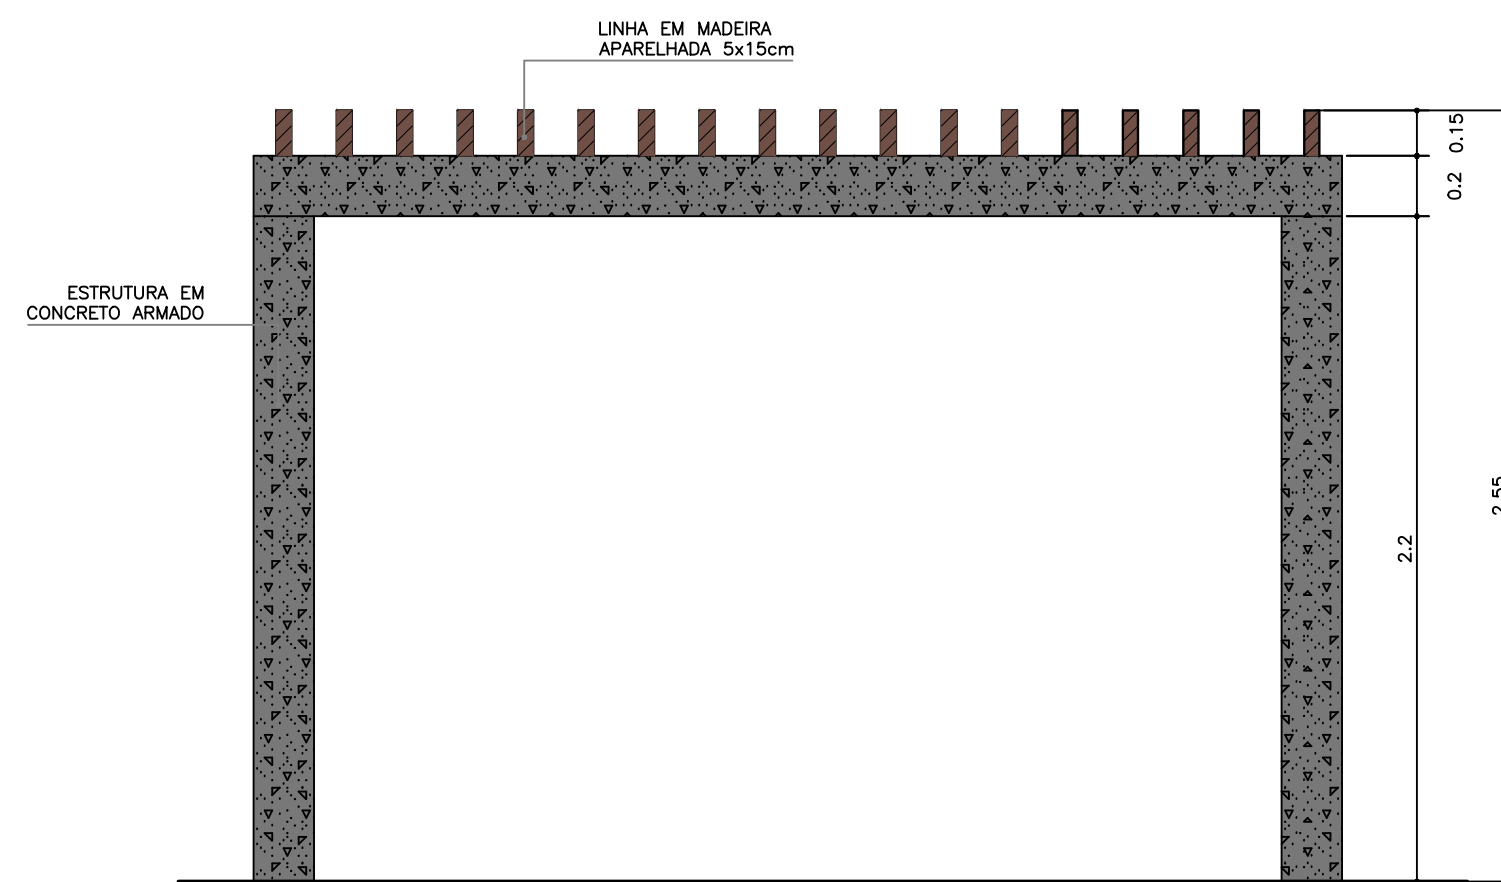


VISTA FRONTAL - CARAMANCHÃO
ESC. 1:25

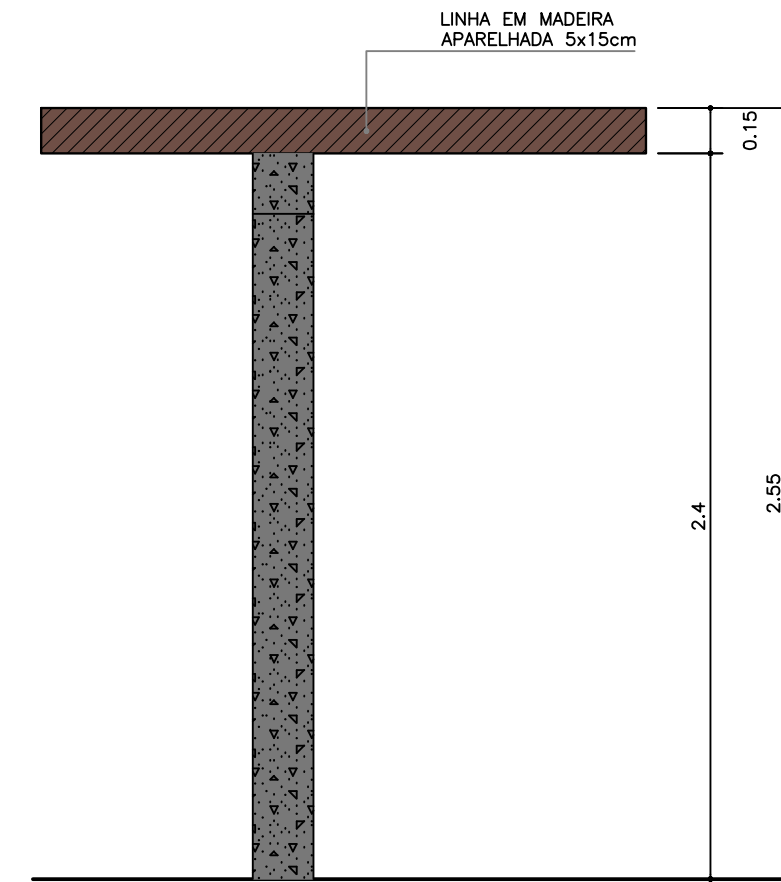


VISTA L ESQUERDA - CARAMANCHÃO
ESC. 1:25

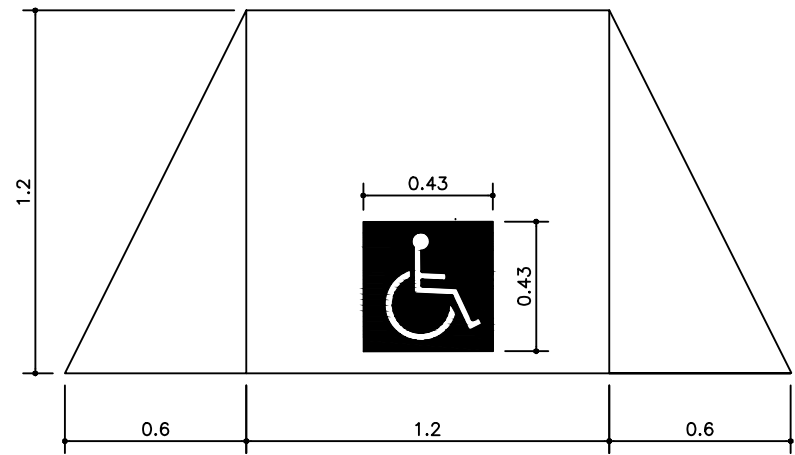


PLANTA BAIXA - RAMPA DE ACESSO
ESC. 1:25

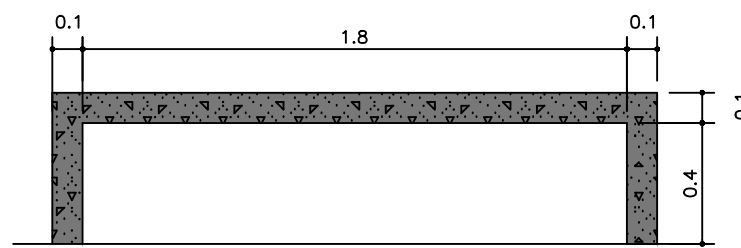

VISTA FRONTAL - BANCO DE CONCRETO
ESC. 1:25

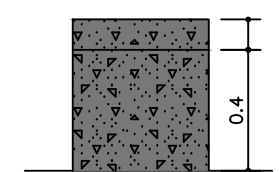

VISTA L ESQUERDA - BANCO DE CONCRETO
ESC. 1:25

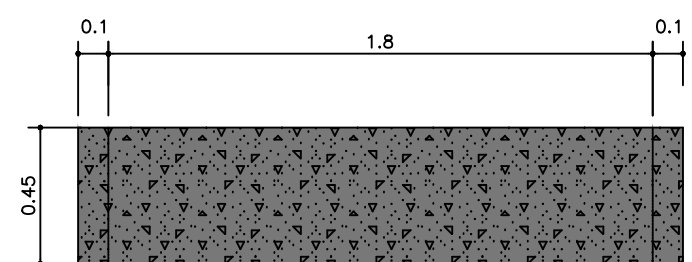

PLANTA BAIXA - BANCO DE CONCRETO
ESC. 1:25

APROVAÇÕES/OBSERVAÇÕES

Nº	REVISÕES	DATA	APROVAÇÃO

APPROVATION

PROJECT:



CONTRACTOR:



RESPONSIBLE TECHNICAL:

CONTRACTOR:

DESCRIPTION:

Construção de Praça no Alto da Conceição (Trecho 02)

ADDRESS:

Rua Senador Arnon de Melo, S/N, Alto da Conceição, Dois Riachos - AL

PROJECT ARCHITECTONIC

CONTENT:

Planta Baixa Falada, Cortes e Detalhes

AUTHOR OF PROJECT:

Denis Abreu CAU-AL: A151766-0

AREAS:

TERRENO: 1.613,99 m²
ÁREA PAVIMENTADA: 1.491,61m²
TRECHO 1 E TRECHO 2:

DISCIPLINE:

ARQUITETURA

SCALE:

1:1001:501:25

CODIGO:

URB_ALTO DA CONCEICAO_REV02_TRECHO 02.dwg

DATE:

July 2022

02/02