


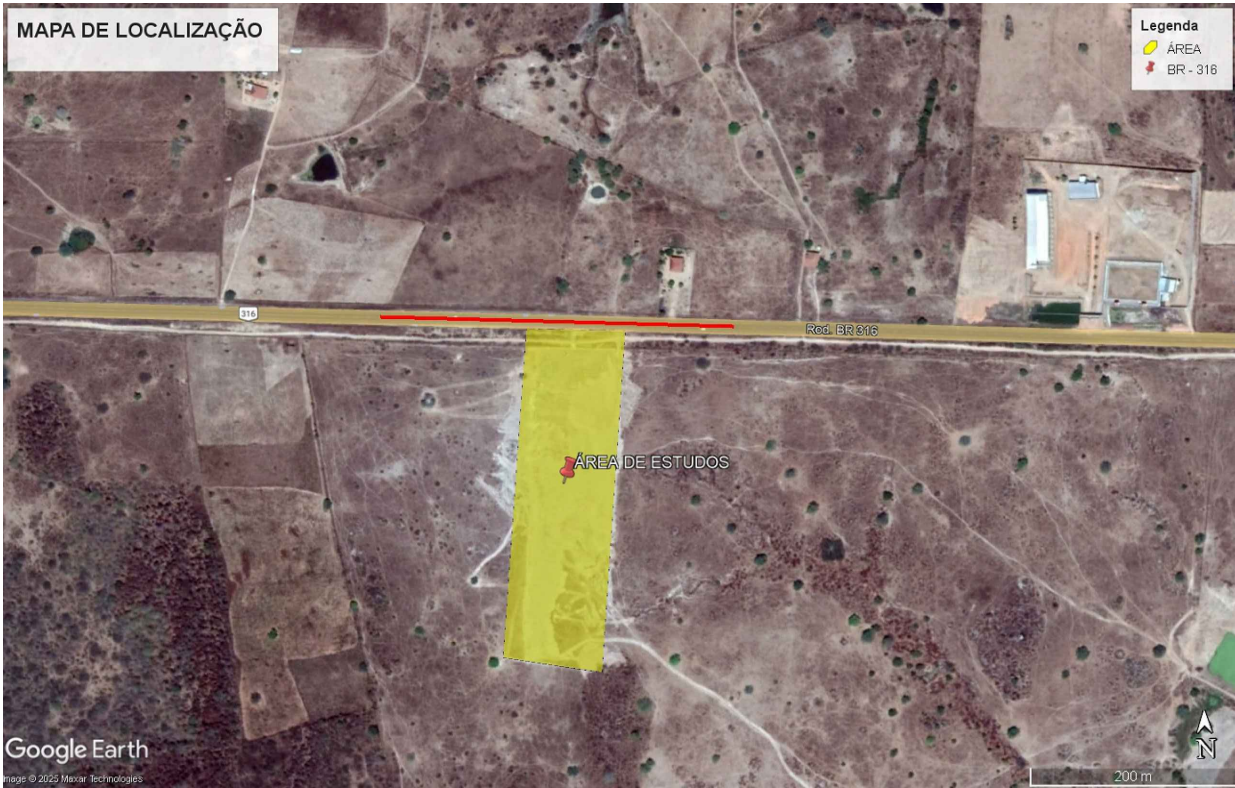

LEGENDAS	
PONTO COTADO	
CURVA DE NÍVEL (MESTRA)	
CURVA DE NÍVEL (INTERMEDIÁRIA)	
MEIO FIO PROJ.	
MEIO FIO EXIST.	
LINHA DE INTERRUPÇÃO	
CERCA DE ARAME	
CERCA VERDE	
POSTE	
MARCO	
ÁRVORE	



APROVAÇÕES/OBSERVAÇÕES			
Nº	REVISÕES	DATA	APROVAÇÃO

Aprovação:

PROJETO:	CONTRATANTE:
Responsável Técnico:	Contratante:

DESCRIÇÃO:
Levantamento planialtimétrico do curral do gado.

ENDEREÇO:
Dois Riachos/AL

LEVANTAMENTO TOPOGRÁFICO		
CONTEÚDO: Planta baixa	ÁREAS:	FOLHA: <div>01/01</div>
AUTOR DO PROJETO: Marcos Fred Almeida de Albuquerque CREA/AL n. 021340651-9 COLABORAÇÃO Marcos Valerio	CÓDIGO: TOP_CURRAL_DO_GADO_PMDR.dwg	DISCIPLINA: TOPOGRAFIA
ESCALA: 1:600	DATA: Maio de 2025	