





APROVAÇÕES/OBSERVAÇÕES			
Nº	REVISÕES	DATA	APROVAÇÃO

Aprovações:

PROJETO:		CONTRATANTE:	
Responsável Técnico:		Contratante:	

OBJETO: Reforma da Praça da Matriz do Município de Dois Riachos-AL.



ENDEREÇO: RUA JOZIAS SANTOS DO CARMO, S/N, CENTRO, DOIS RIACHOS - AL.

PROJETO ARQUITETÔNICO

CONTEÚDO: PLANTA DE DEMOLIR CONSTRUIR

AUTOR DO PROJETO:	ÁREAS:	FOLHA:
MARCOS FRED ALMEIDA DE ALBUQUERQUE	TERRENO: 2.257,44m <sup>2</sup> COBERTA: 57,00m <sup>2</sup> CONSTRUIDA: TAXA DE OCUPAÇÃO:	02 / 05
COLABORAÇÃO:	DISCIPLINA:	ARQUITETURA


ESCALA:	CÓDIGO:	DATA:
Indicada	ARQ_PRAÇA MATRIZ_NEV1.dwg	JANEIRO DE 2021

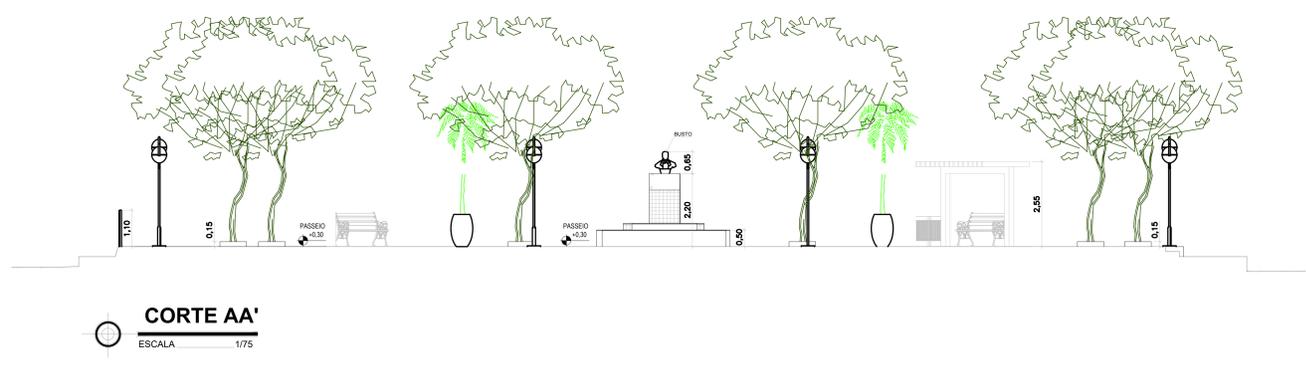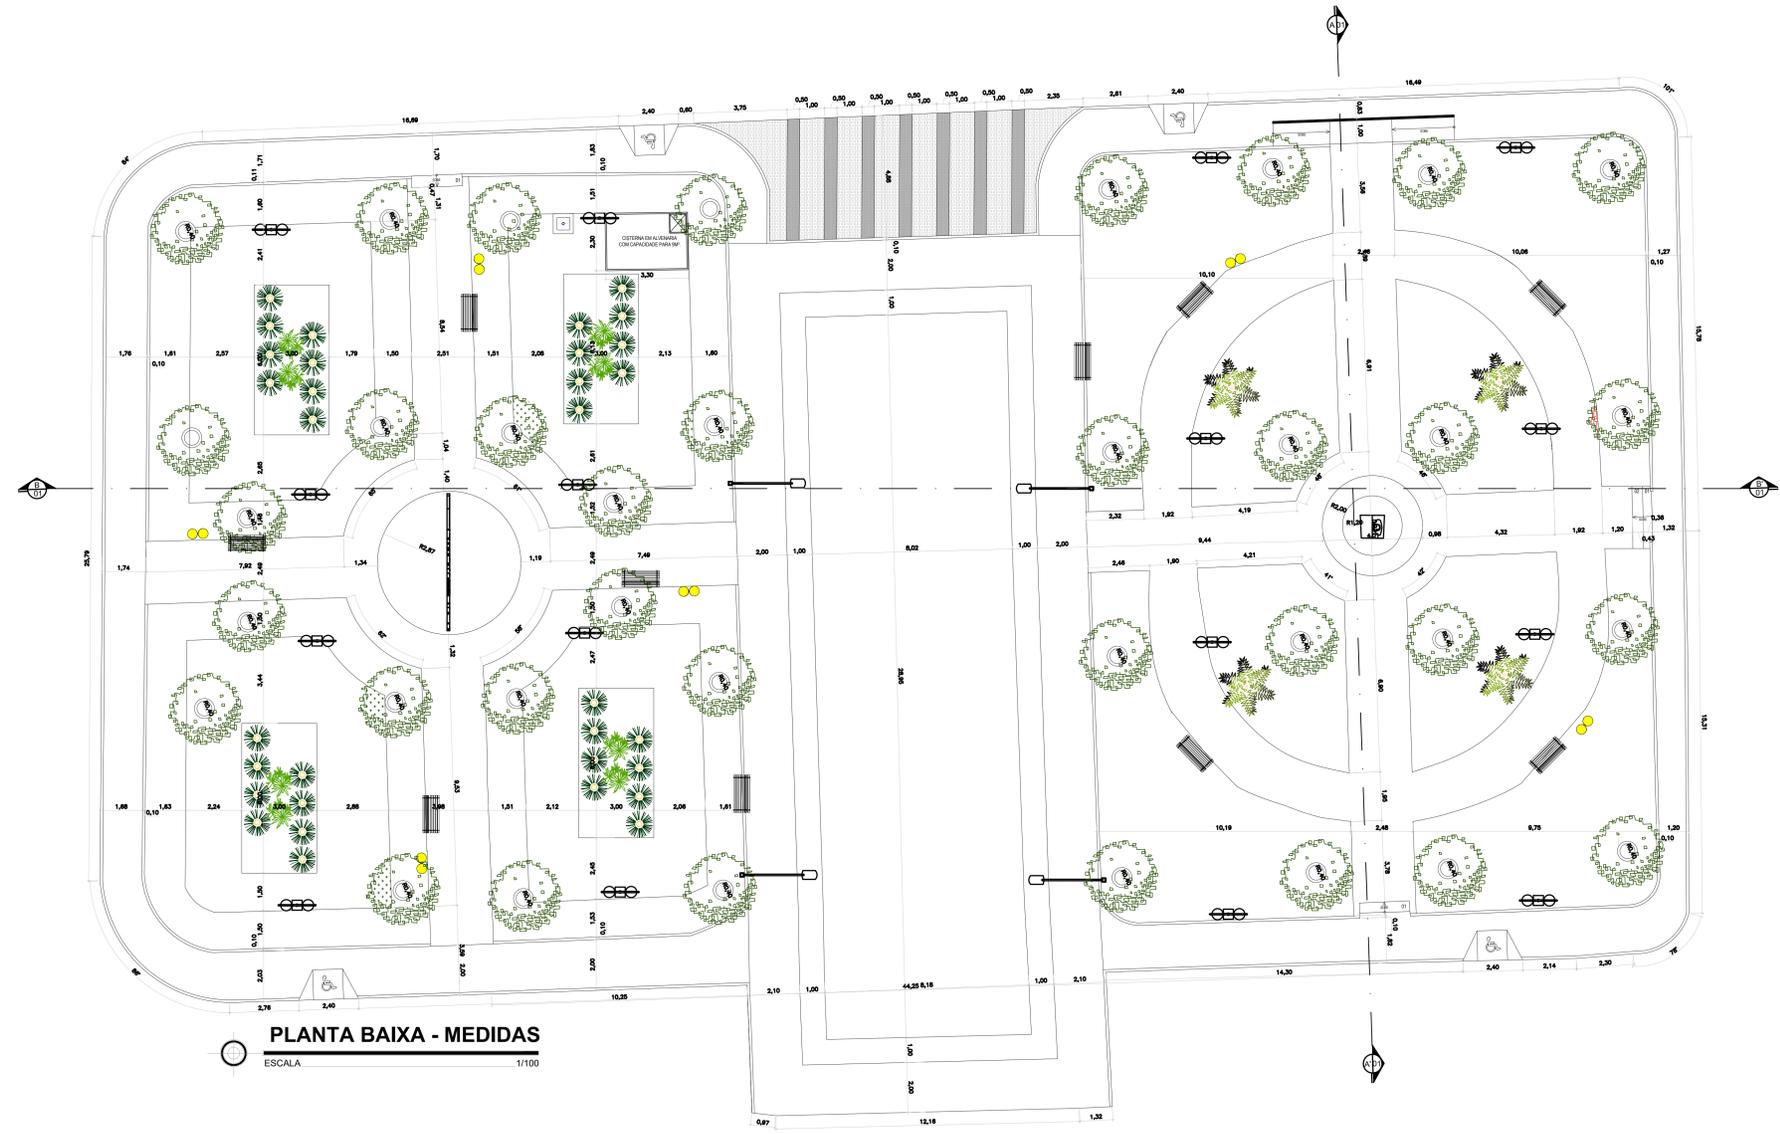

APROVAÇÕES/OBSERVAÇÕES			
Nº	REVISÕES	DATA	APROVAÇÃO


PROJETO: 		CONTRATANTE: 	
Responsável Técnico: _____		Contratante: _____	

OBJETO: Reforma da Praça da Matriz do Município de Dois Riachos-AL.			
ENDEREÇO: RUA JOZIAS SANTOS DO CARMO, S/N, CENTRO, DOIS RIACHOS - AL.			
<b>PROJETO ARQUITETÔNICO</b>			
CONTEÚDO: PLANTA BAIXA DE MEDIDAS; CORTE AA'			FOLHA: <b>03</b> <b>05</b>
AUTOR DO PROJETO: MARCOS FRED ALBUQUERQUE <small>CONTR. 001/2021-19</small>	ÁREAS: TERRENO: 2.257,44m <sup>2</sup> COBERTA: 57,00m <sup>2</sup> CONSTRUÍDA: TAXA DE OCUPAÇÃO:	DISCIPLINA: ARQUITETURA	
ESCALA: Indicada	CÓDIGO: ARQ_PRAÇA MATRIZ_NEV1.dwg	DATA: JANEIRO DE 2021	

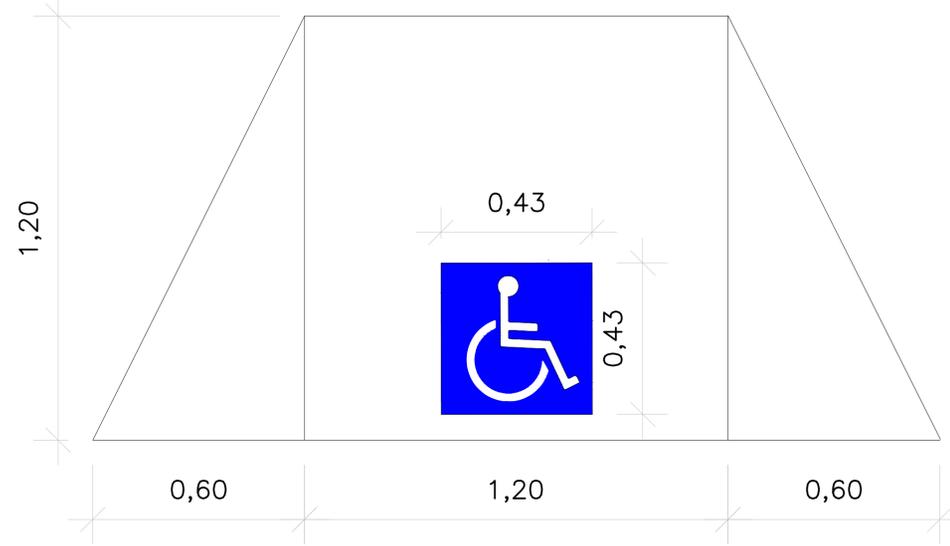



**DETALHE 1 - PLANTA BAIXA -  
RAMPA DE ACESSO**

ESCALA 1/25

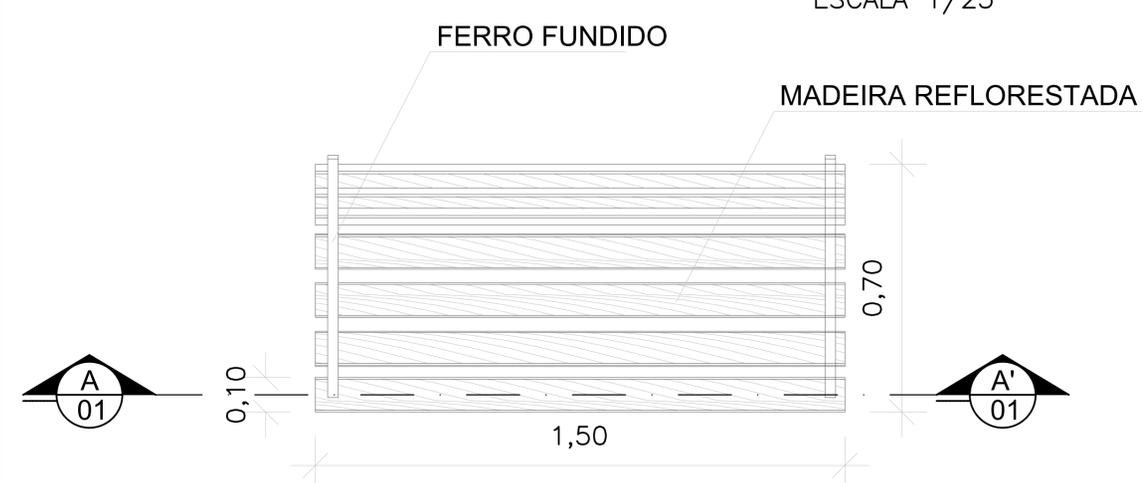


**DETALHE 2 - PLANTA BAIXA -  
BANCO FRANCÊS**

ESCALA 1/10

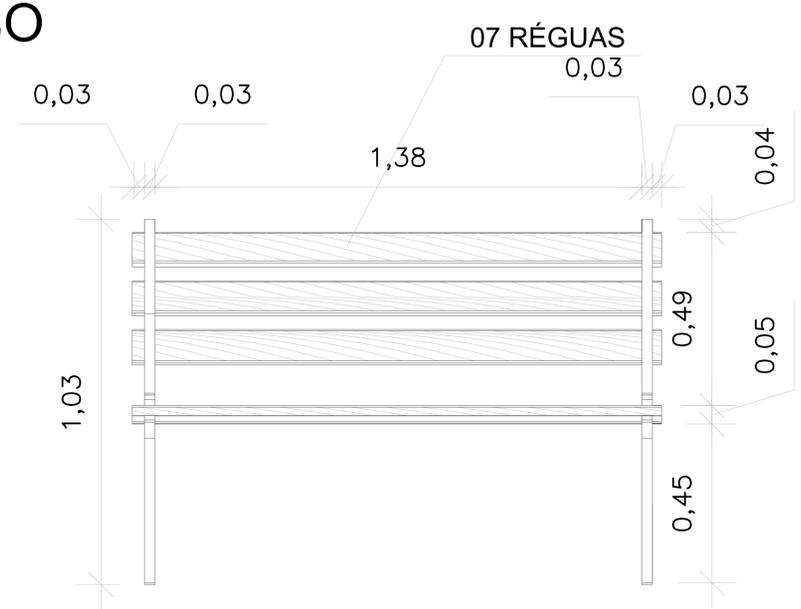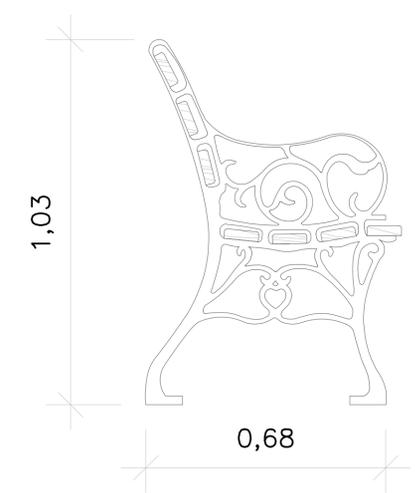

**CORTE AA' -  
BANCO FRANCÊS**

ESCALA 1/10

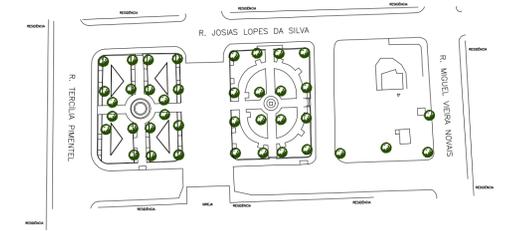

**LEVANTAMENTO**

ESCALA 1/1000

APROVAÇÕES/OBSERVAÇÕES			
Nº	REVISÕES	DATA	APROVAÇÃO

Aprovação:


<b>PROJETO:</b> 	<b>CONTRATANTE:</b> 
Responsável Técnico	Contratante

**OBJETO:**

**ENDEREÇO:**  
RUA JOSIAS SANTOS DO CARMO, S/N, CENTRO, DOIS RIACHOS - AL

**PROJETO ARQUITETÔNICO**

<b>CONTEÚDO:</b> PLANTA BAIXA FALADA; CORTE BB;		<b>FOLHA:</b> <b>05 / 05</b>
<b>AUTOR DO PROJETO:</b> MARCOS FRED ALMEIDA DE ALBUQUERQUE CONFEA: 021340651-9	<b>ÁREAS:</b> TERRENO: 2.257,44m <sup>2</sup> COBERTA: 57,00m <sup>2</sup> CONSTRUÍDA: TAXA DE OCUPAÇÃO:	
<b>COLABORAÇÃO</b>		<b>DISCIPLINA:</b> ARQUITETURA
<b>ESCALA:</b> Indicada	<b>CÓDIGO:</b> ARO_PRAÇA MATRIZ_REV01.dwg	<b>DATA:</b> JANEIRO DE 2021

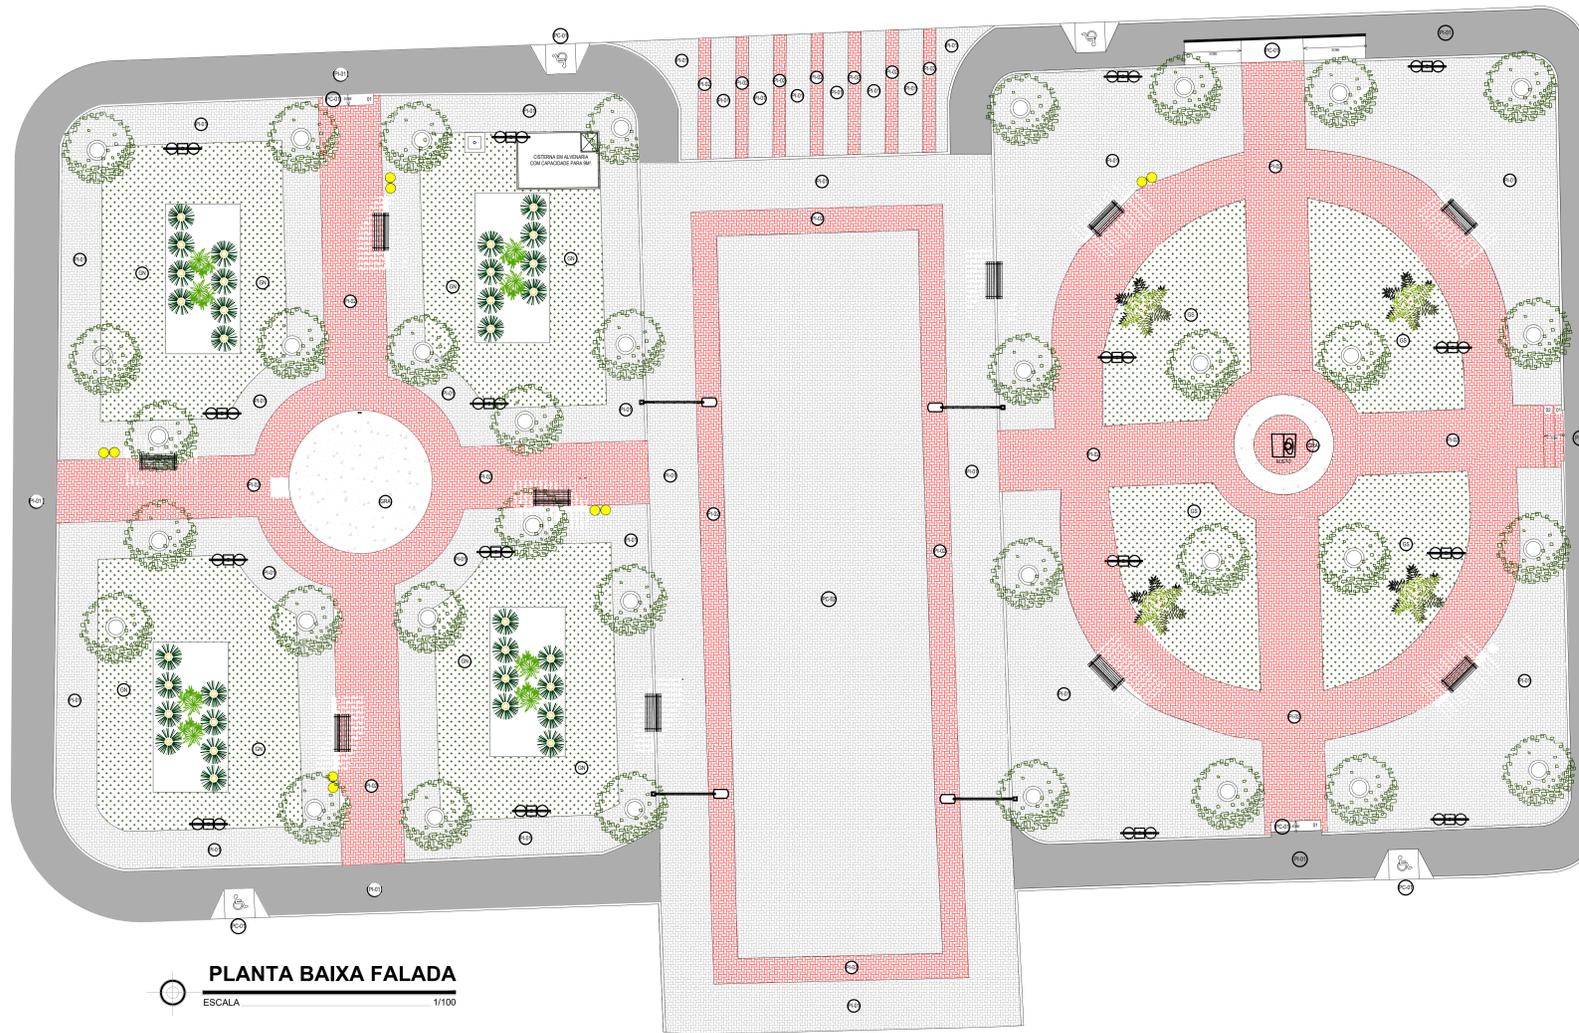

**PLANTA BAIXA FALADA**  
ESCALA 1/100

- LEGENDA:**
- BLOCO RETANGULAR INTERTRAVADO DE CONCRETO (20x10x5), NA COR NATURAL, A=99,85m²
  - BLOCO RETANGULAR INTERTRAVADO DE CONCRETO (20x10x5), NA COR VERMELHA, A=463,89m²
  - GRAMA NATURAL, ESTERILADA, A=242,74m²
  - GRAMA SINTÉTICA, A=157,80m²
  - PISO CIMENTADO COM JANTA EM REGUA DE MADEIRA, A=274,85m²
  - PISO EM GRANITO VERDE USUBUBA, A=38,81m²
  - BANCO FRANCES (DET. 02 - 10 UNIDADES)
  - LÂMBER DURA DE MADEIRA MAÇOA COM SUPORTE DE FERRO (39 CADA CESTO, 06 UNIDADES)
  - POSTE DE AÇO PARA 01 LÂMPADA LED REFLETORA, H=9m, (04 UNIDADES)
  - POSTE EM FERRO GALVANIZADO PARA 02 LÂMPADAS TIPO GLOBOS, PARA LÂMPADAS DE LED, NA COR AZUL, H=9m, (06 UNIDADES)
  - SÍMBOLO DE ACESSIBILIDADE (AZUL E BRANCO)
  - ÁRVORE EXISTENTE (VÁRIAS MUDAS)
  - AGAVE (VÁRIAS MUDAS)
  - ARBUSTO (VÁRIAS MUDAS)
  - PALMEIRA REAL (VÁRIAS MUDAS)
  - FICUS (VÁRIAS MUDAS)
- APROVAÇÕES/OBSERVAÇÕES

Nº	REVISÕES	DATA	APROVAÇÃO

Arquiteto

PROJETO: CONTRATANTE:

OBJETO: Reforma da Praça da Matriz do Município de Dois Riachos-AL

ENDEREÇO: RUA JOZIAS SANTOS DO CARMO, S/N, CENTRO, DOIS RIACHOS - AL

**PROJETO ARQUITETÔNICO**

CONTEÚDO: PLANTA BAIXA FALADA; CORTE BB;

FOLHA: **04/05**

AUTOR DO PROJETO: MARCOS FRED ALMEIDA DE ALBUQUERQUE  
 COBERTA: 2.257,44m²  
 COBERTA CONSTRUIDA: 57,00m²  
 COLABORAÇÃO: TAXA DE OCUPAÇÃO:

DISCIPLINA: ARQUITETURA

ESCALA: Indicada  
 CÓDIGO: ARIQ\_PRAÇA MATRIZ\_NEV1.dwg  
 DATA: JANEIRO DE 2021




**CORTE BB'**  
ESCALA 1/75

RESIDÊNCIA

RESIDÊNCIA

### CHAVE CIP/90-01 Chave de Iluminação Pública

R. JOSIAS LOPES DA SILVA

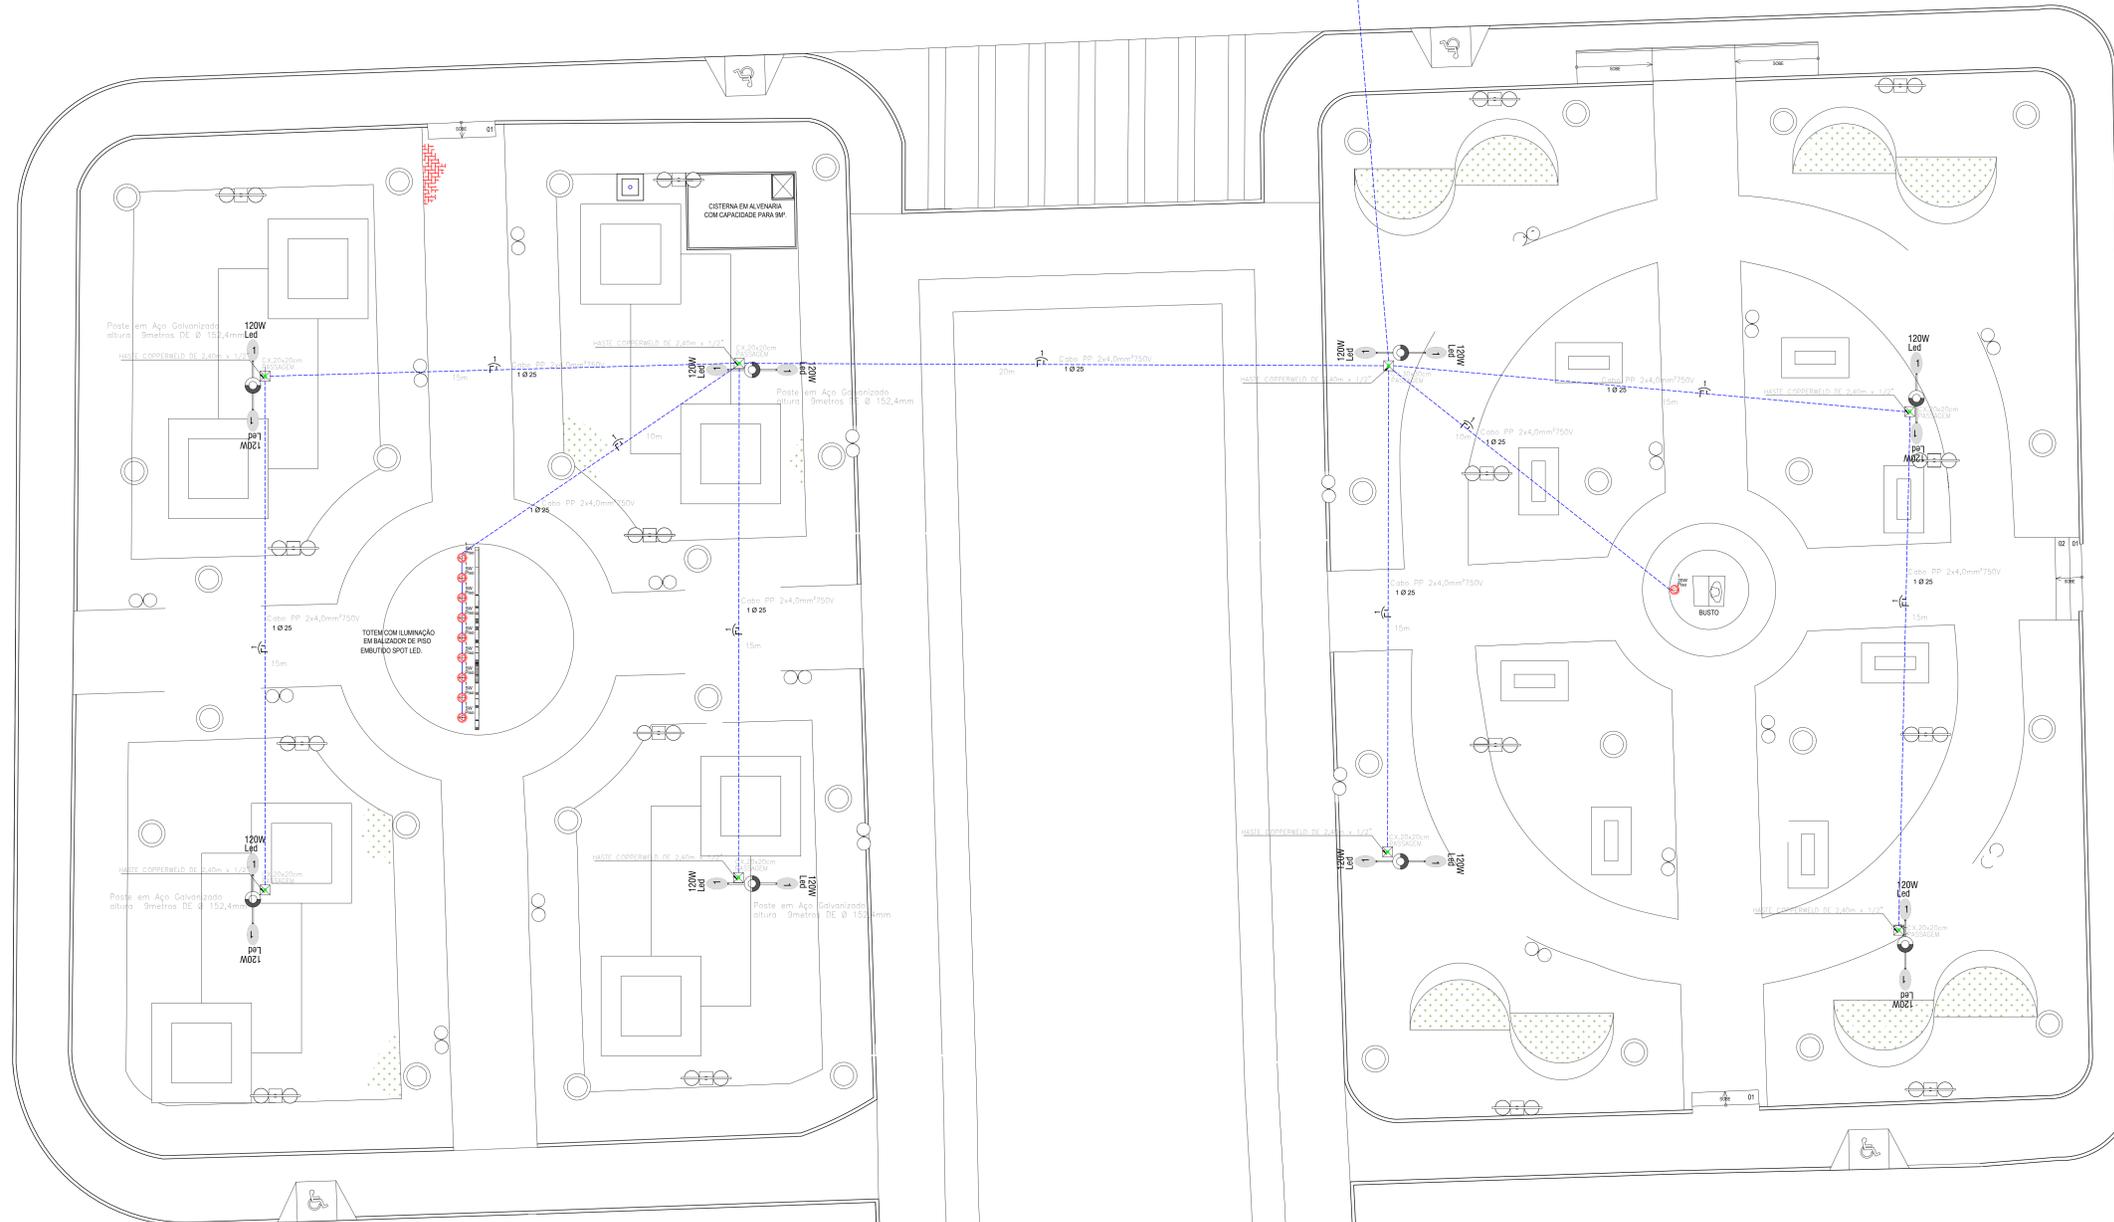

**PLANTA BAIXA -**  
ESCALA 1/75

### CHAVE CIP/90-01 Chave de Iluminação Pública

Descrição	V (V)	Luminárias Led (W)	Pot. total (VA)	Pot. - R (W)	Seção (mm2) TRONCO
Polo-01	220 V	8 x 120W / 5W	20W	1985	2,5
<b>TOTAL</b>	<b>220 V</b>	<b>8 x 120W / 5W</b>	<b>20W</b>	<b>1985</b>	<b>2,5</b>

#### APROVAÇÕES/OBSERVAÇÕES

Nº	REVISÕES	DATA	APROVAÇÃO

Aprovações:



PROJETO:  CONTRATANTE: 

OBJETO: Reforma da Praça da Matriz do Município de Dois Riachos-AL.  
 ENDEREÇO: RUA JOSIAS SANTOS DO CARMO, S/N, CENTRO, DOIS RIACHOS - AL.

#### PROJETO ELÉTRICO DE BAIXA TENSÃO

CONTEÚDO: PLANTA GERAL. FOLHA: 01/02

AUTOR DO PROJETO: Rian Igor de Barros Silva  
 COLABORAÇÃO:   
 ÁREAS: TERRENO: 7.212,06m²  
 COBERTA: CONSTRUÍDA: 2152,74m²  
 TAXA DE OCUPAÇÃO:   
 ESCALA: Indicada  
 CÓDIGO: ELE\_FMR\_LICA\_CENTRAL\_R02.dwg  
 DATA: JANEIRO DE 2021

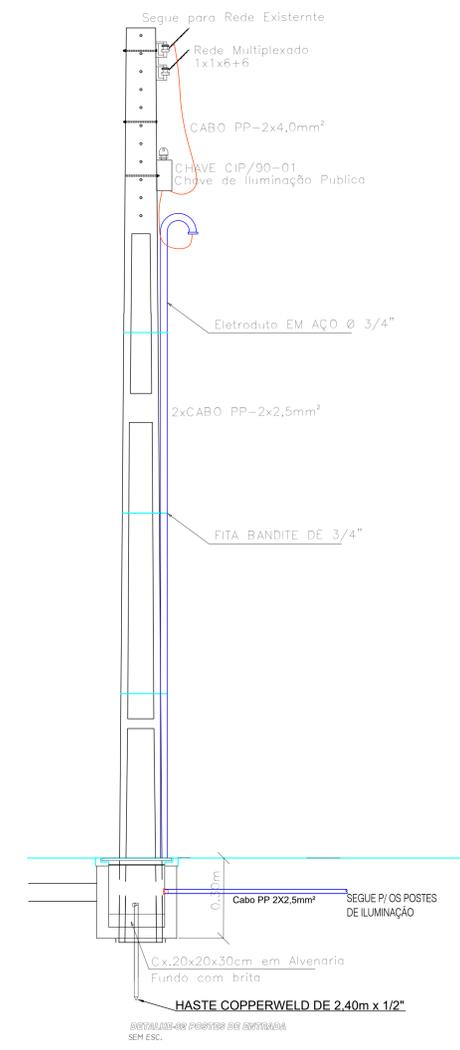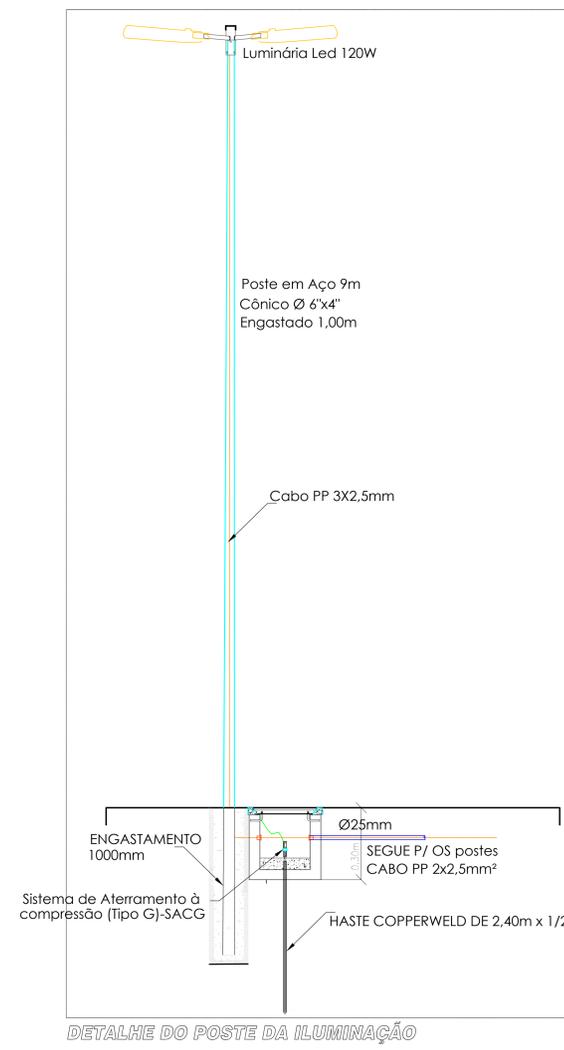

- CHAVE CIP/90-01  
Chave de Iluminação Pública
- HASTE COPPERWELD DE 3,00m x 5/8"
- 120W Led
- 1 Poste em Aço Galvanizado altura 9 metros DE Ø 152,4mm
- 2 PETALAS
- ps1
- M021

APROVAÇÕES/OBSERVAÇÕES			
Nº	REVISÕES	DATA	APROVAÇÃO

Aprovação:

<b>PROJETO:</b> 	<b>CONTRATANTE:</b> 
Responsável Técnico	Contratante

**OBJETO:** Reforma da Praça de Matiz do Município de Dois Riachos-AL.

**ENDEREÇO:** RUA JOIAS SANTOS DO CARMO, S/N, CENTRO, DOIS RIACHOS - AL.

**PROJETO ELÉTRICO DE BAIXA TENSÃO**

<b>CONTEÚDO:</b>		<b>FOLHA:</b>
<b>DETALHES:</b>		<b>02 / 02</b>
<b>AUTOR DO PROJETO:</b> Rian Igor de Barros Silva Crea: 52019/2017	<b>ÁREAS:</b> TERRENO: 7.212,06m <sup>2</sup> COBERTA: 2152,74m <sup>2</sup> TAXA DE OCUPAÇÃO:	<b>DISCIPLINA:</b> ELÉTRICO

**ESCALA:** Indicada      **CÓDIGO:** EUE\_PMRD\_PCA\_CENTRAL\_002.dwg      **DATA:** JANEIRO DE 2021