



| QUADRO DE RUAS                     |                  |         |                  |              |           |              |
|------------------------------------|------------------|---------|------------------|--------------|-----------|--------------|
| ORDEN                              | RUA              | TRECHO  | FAIXA DE ROLAGEM | EXTENSÃO (m) | ÁREA (m²) | MEIO FIO (m) |
| 1                                  | RUA PROJETADA 01 | 4+12,59 | VARIÁVEL         | 92,58        | 1031,37   | 142,09       |
| 2                                  | RUA PROJETADA 02 | 11+9,56 | VARIÁVEL         | 150,83       | 1404,07   | 481,36       |
| 3                                  | RUA PROJETADA 03 | 1+8,98  | VARIÁVEL         | 26,91        | 155,86    | 55,30        |
| 5                                  | RUA PROJETADA 04 | 1+8,13  | VARIÁVEL         | 28,13        | 174,77    | 38,94        |
| 6                                  | ESTACIONAMENTO   | 2+0,45  | VARIÁVEL         | 40,45        | 547,48    | 96,98        |
| TOTAL                              |                  |         |                  | 338,90       | 3313,55   | 814,67       |
| OBS.: ÁREAS RETIRADAS PELO AUTOCAD |                  |         |                  |              |           |              |


| Nº | DATA: | APROVAÇÃO: | AUTORIA: | DOCUMENTO: | LEGENDA   |  | PROJETO: | PREFEITURA MUNICIPAL DE DOIS RIACHOS | SECRETARIA MUNICIPAL DE VIAÇÃO, OBRAS E URBANISMO | SMVOU |
|----|-------|------------|----------|------------|---|--|----------|--------------------------------------|---|-------|
|    |       |            |          |            | <div><div><div><div></div><div>Greide projetado</div></div><div><div></div><div>Terreno existente</div></div><div><div></div><div>Eixo Projetado</div></div><div><div></div><div>Meio-fio existente</div></div><div><div></div><div>Meio-fio projetado</div></div><div><div></div><div>Cerca existente</div></div><div><div></div><div>Edificação existente</div></div><div><div></div><div>Calçada</div></div></div><div><div><div></div><div>Base Topográfica</div></div><div><div></div><div>Indicação da caída de águas pluvias</div></div><div><div></div><div>Pavimento de Paralelepípedo Projetado</div></div><div><div></div><div>Pavimento de Paralelepípedo existente</div></div><div><div></div><div>Poste existente</div></div></div></div> <div></div> <div>Responsável Técnico</div> <div></div> <div>Contratante</div> <div>Rua: Projetada 01<br/>Extensão: 241,21m<br/>Área: 1492,51m²<br/>Meio-Fio: 479,33m</div> <div>PROJETO GEOMÉTRICO<br/>PLANTA BAIXA E PERFIL LONGITUDINAL</div> <div>Folha nº:<br/>01/05<br/>Data:<br/>Julho/2025<br/>Escala:<br/>1:500</div> |  |          |                                      |   |       |

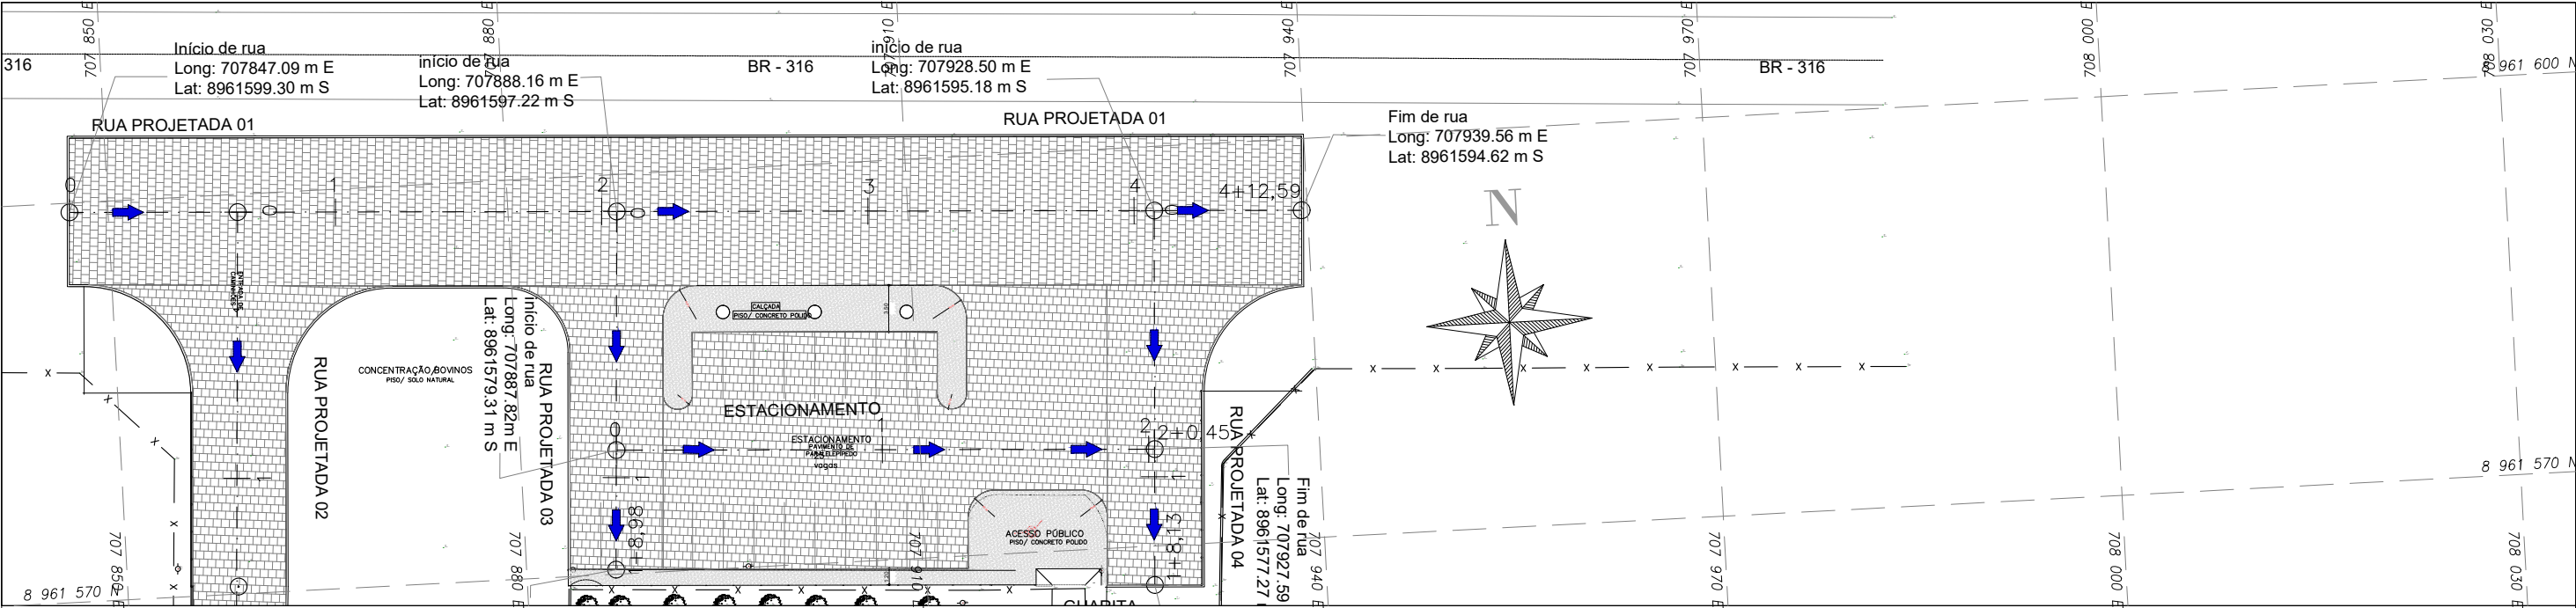


PERFIL LONGITUDINAL  
RUA PROJETADA 01

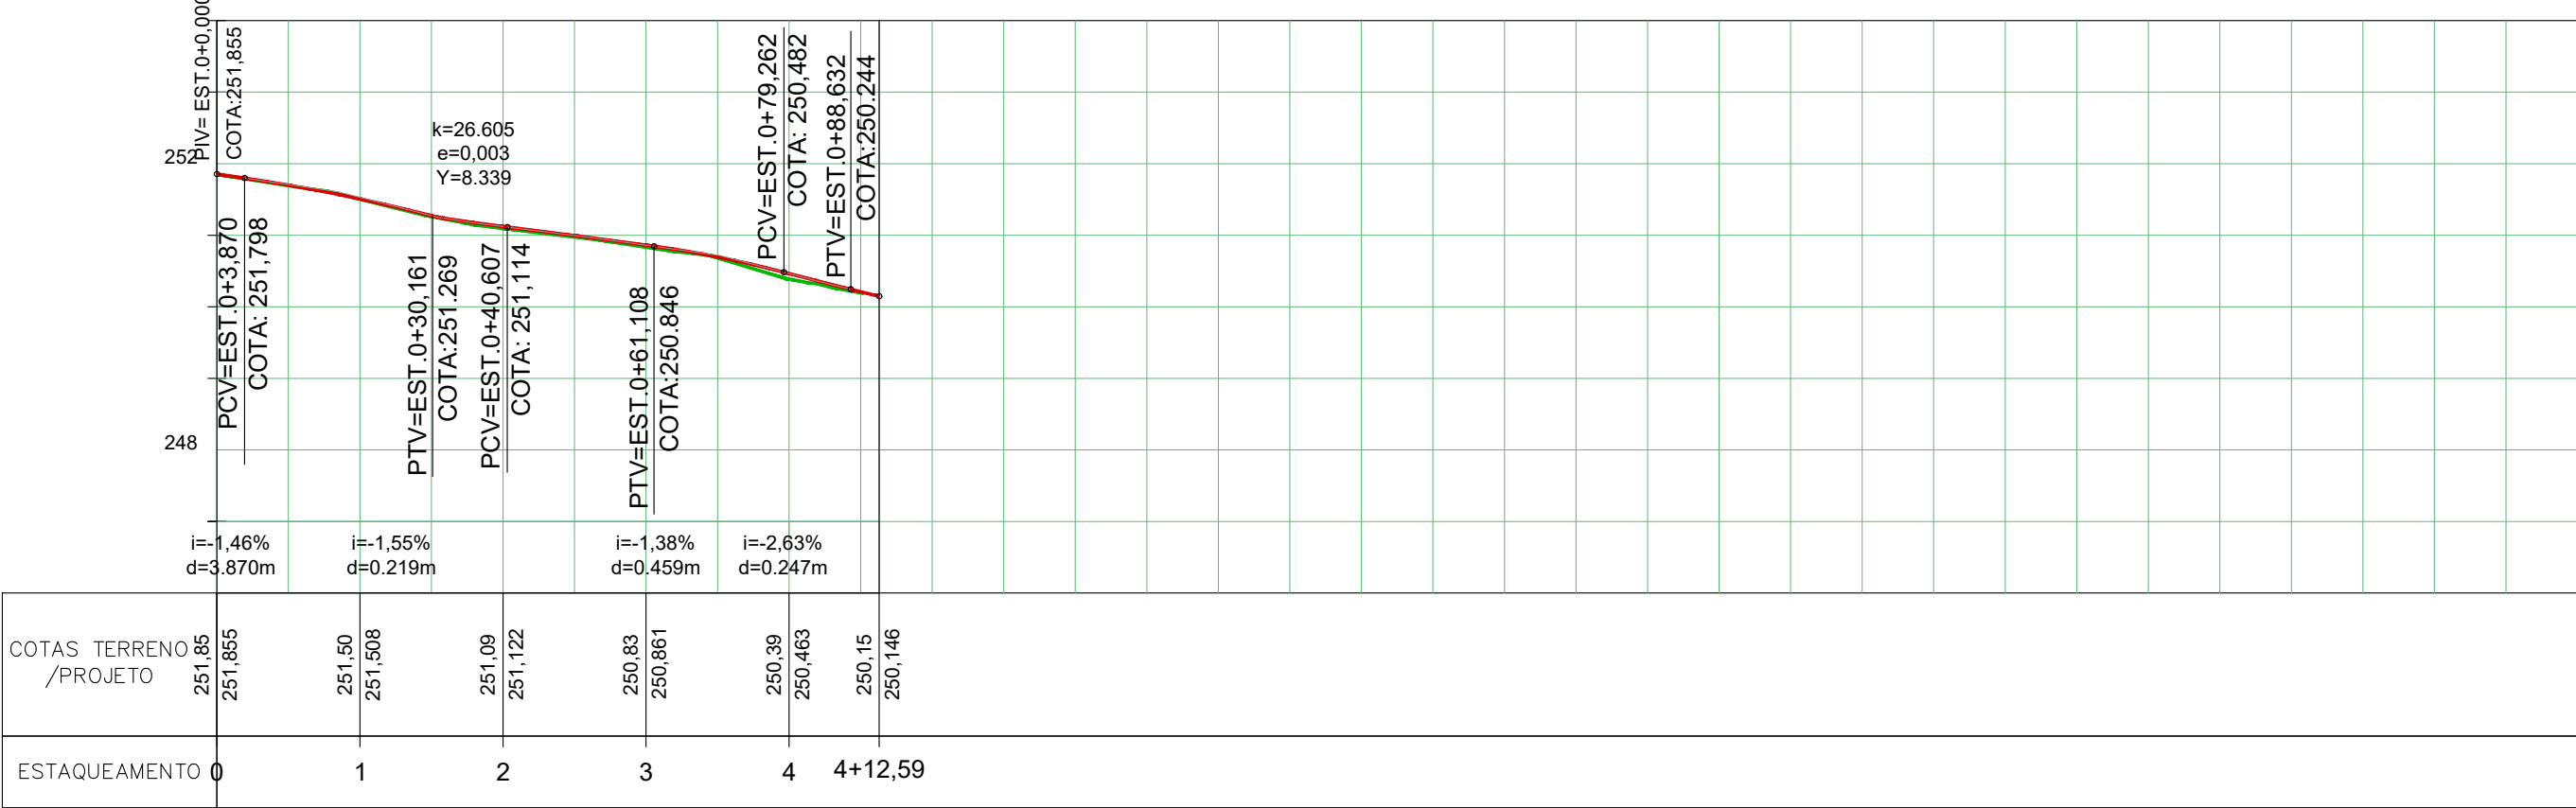

| Nº | DATA: | APROVAÇÃO: | AUTORIA: | DOCUMENTO: | LEGENDA   | PROJETO:   | PREFEITURA MUNICIPAL DE DOIS RIACHOS  | SECRETARIA MUNICIPAL DE VIAÇÃO, OBRAS E URBANISMO                             | SMVOU   |
|----|-------|------------|----------|------------|---|--|---|---|---|
|    |       |            |          |            | <div><div><div>— Greide projetado</div><div>— Terreno existente</div><div>— Eixo Projetado</div><div>--- Meio-fio existente</div><div>--- Meio-fio projetado</div><div>- - - Cerca existente</div><div>— Edificação existente</div><div>— Calçada</div></div><div><div><div>⊙ Base Topográfica</div><div>➡ Indicação da queda de águas pluvias</div><div><div>▒ Pavimento de Paralelepípedo Projetado</div><div>▒ Pavimento de Paralelepípedo existente</div></div><div>○ Poste existente</div></div></div></div> | <div><div><div><div></div></div></div><div>MF PROJETOS E CONSULTORIA</div></div> | <div><div><div><div></div></div></div><div>CONISA</div><div>Consórcio Intermunicipal do Sertão de Alagoas</div></div> | Rua: Projetada 01<br>Extensão: 92,58m<br>Área: 1031,37m²<br>Meio-Fio: 142,09m | Folha nº:<br>02/05<br>Data:<br>Julho/2025<br>Escala:<br>1:500 |
|    |       |            |          |            |   | Responsável Técnico  | Contratante   | PROJETO GEOMÉTRICO<br>PLANTA BAIXA E PERFIL LONGITUDINAL                      |   |

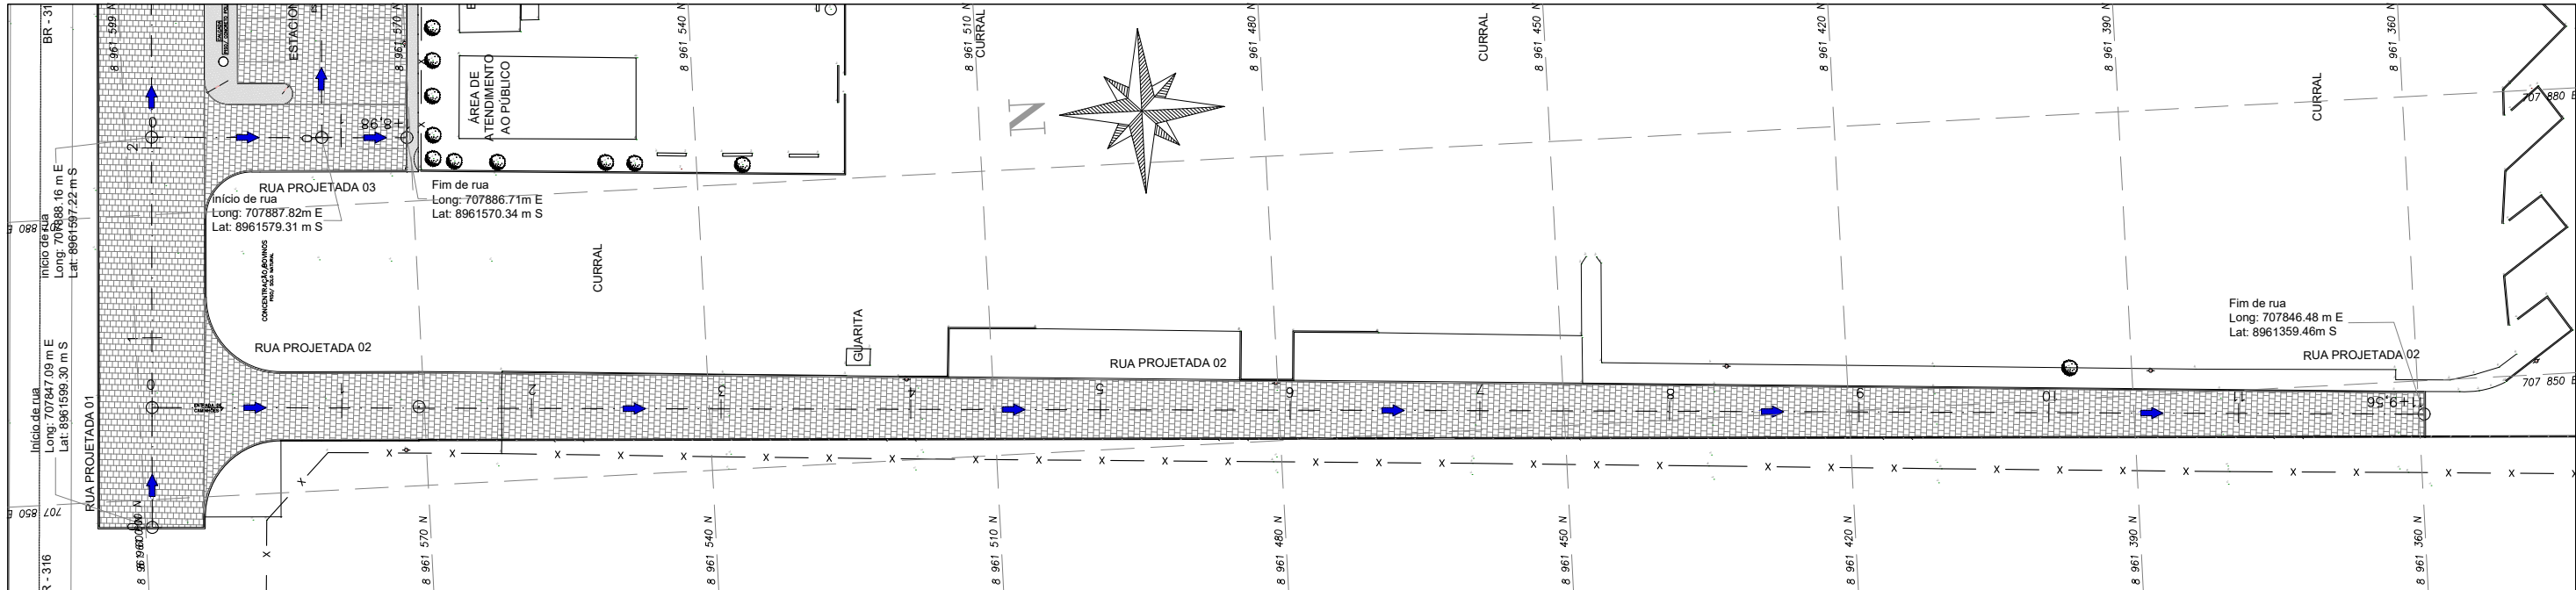

PERFIL LONGITUDINAL RUA PROEJETADA 02

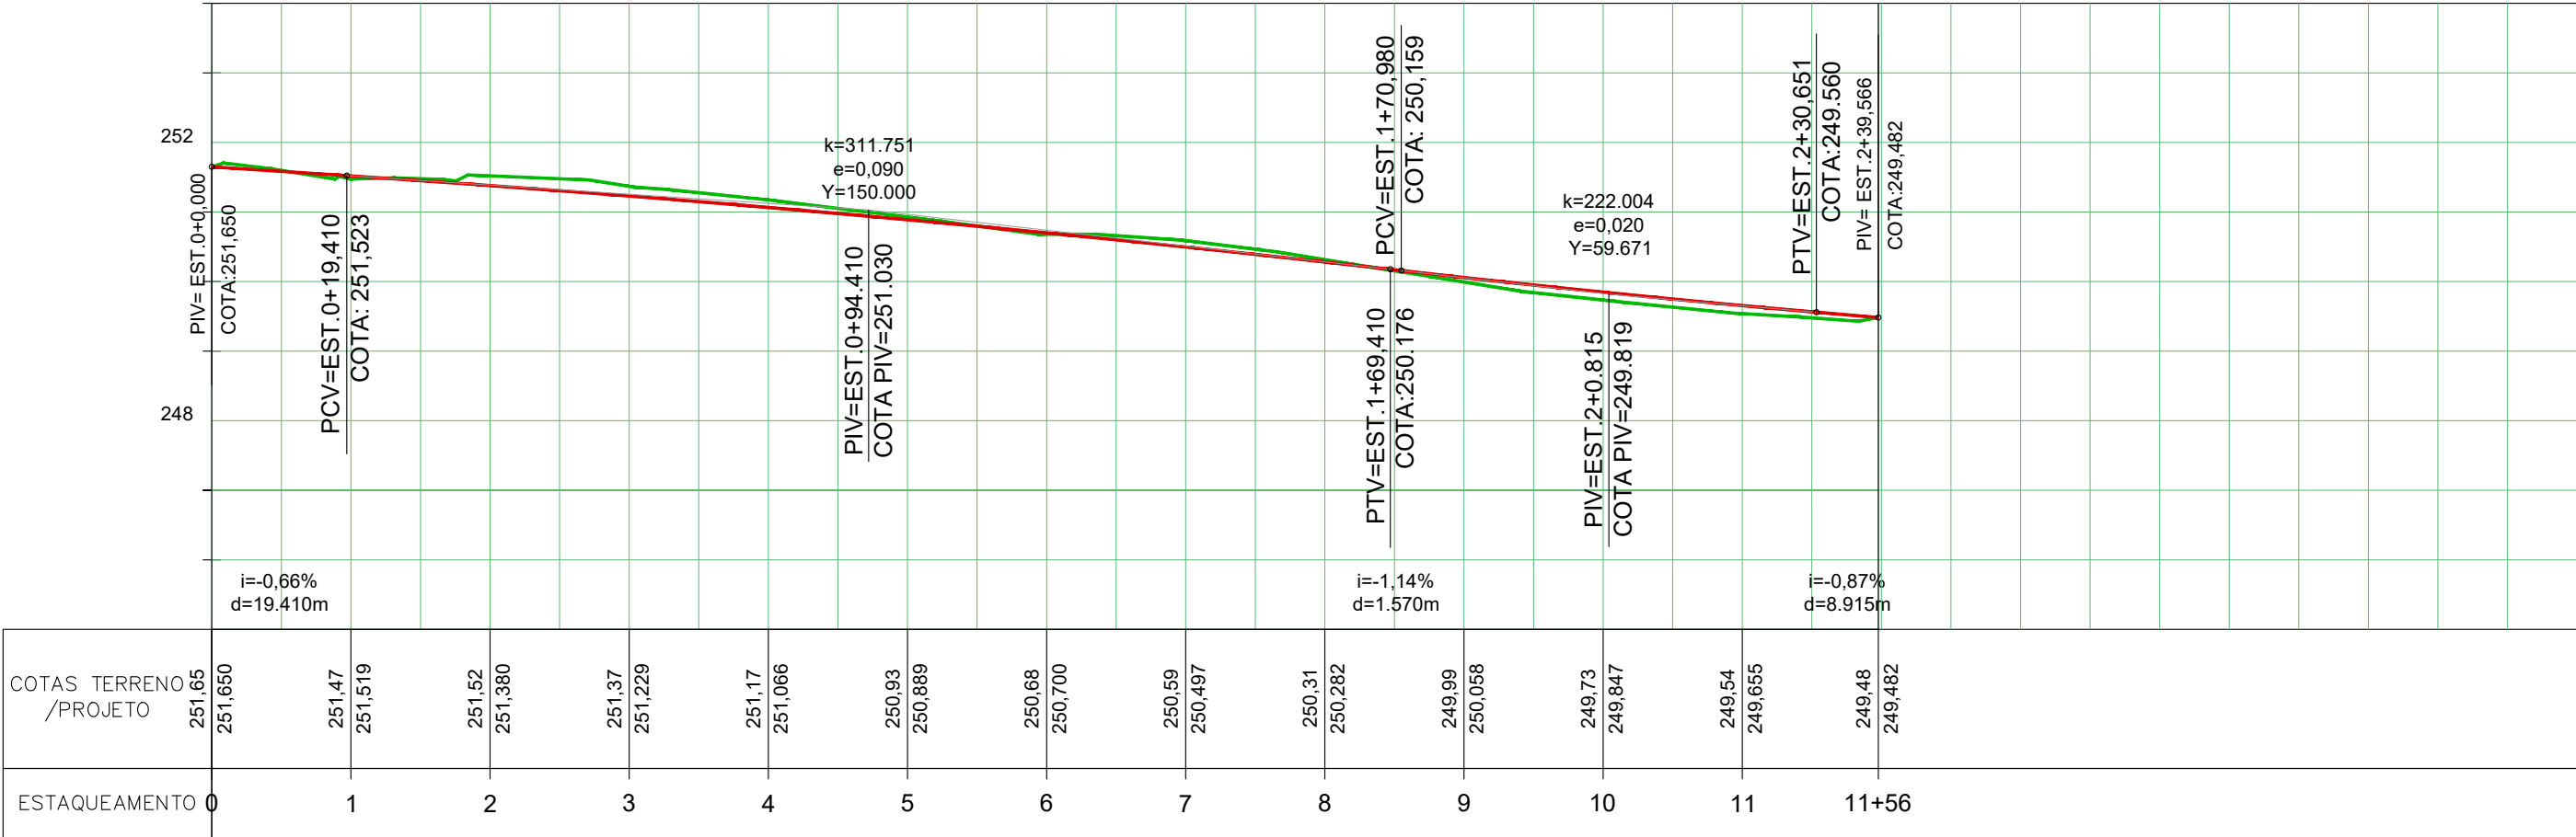

| Nº | DATA: | APROVAÇÃO: | AUTORIA: | DOCUMENTO: | LEGENDA   |  | PROJETO:   | PREFEITURA MUNICIPAL DE DOIS RIACHOS   | SECRETARIA MUNICIPAL DE VIAÇÃO, OBRAS E URBANISMO | SMVOU               |
|----|-------|------------|----------|------------|---|--|--|--|---|---------------------|
|    |       |            |          |            | <div><div><div></div><div></div><div></div><div></div><div></div><div></div><div></div><div></div><div></div><div></div></div><div><div>Greide projetado</div><div>Terreno existente</div><div>Eixo Projetado</div><div>Meio-fio existente</div><div>Meio-fio projetado</div><div>Cerca existente</div><div>Edificação existente</div><div>Calçada</div></div></div> <div><div><div></div><div></div><div></div><div></div></div><div><div>Base Topográfica</div><div>Indicação da caída de águas pluvias</div><div>Pavimento de Paralelepípedo Projetado</div><div>Pavimento de Paralelepípedo existente</div><div>Poste existente</div></div></div> | <div><div></div><div></div></div> <div>MF PROJETOS E CONSULTORIA</div> | <div><div></div><div></div></div> <div>CONISA</div> <div>Consórcio Intermunicipal do Sertão de Alagoas</div> | Rua: Projetada 02<br>Extensão: 150,83m<br>Área: 1404,07m²<br>Meio-Fio: 481,36m | Folha nº:<br>03/05                                |                     |
|    |       |            |          |            |   |  |  |  |   | Data:<br>Julho/2025 |
|    |       |            |          |            |   |  |  |  |   | Escala:<br>1:700    |
|    |       |            |          |            |   |  |  |  |   |                     |
|    |       |            |          |            |   |  |  |  |   |                     |
