


LEGENDA		QUANTIDADE
RG	REGISTRO DE GAVETA	6
VD	VÁLVULA DE DESCARGA	5
TO	TORNEIRA	6
FI	FILTRO	1
TJ	TORNEIRA DE JARDIM	1
BBD	BEBEDOURO	2

CREAS - PONTOS HIDRAULICOS
ESCALA 1/50



ISOMÉTRICO
ESCALA 1/50

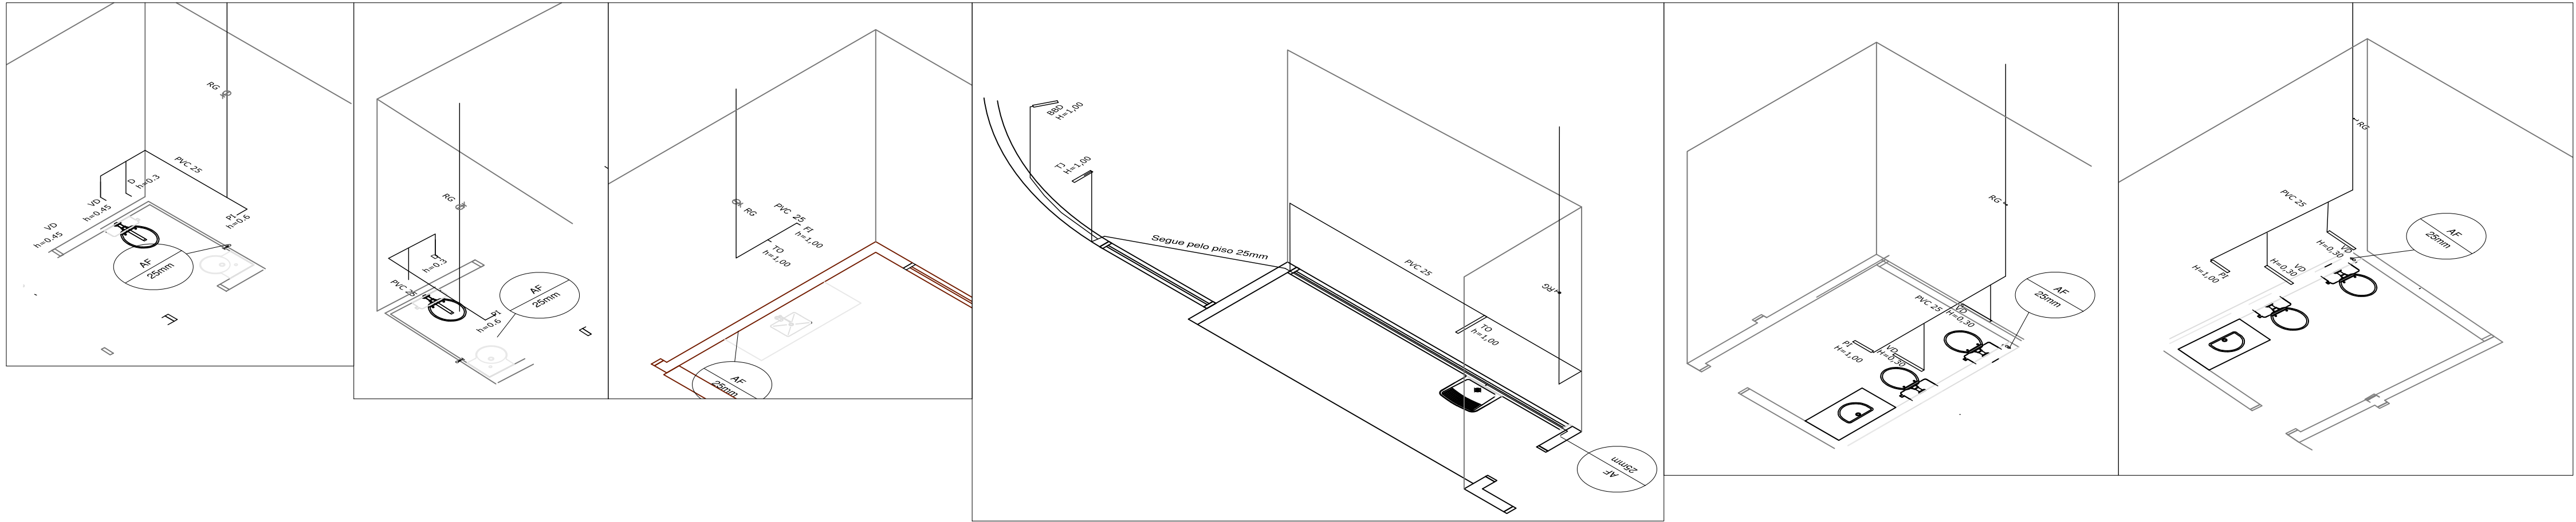

MINISTÉRIO DO DESENVOLVIMENTO SOCIAL E COMBATE À FOME

PROJETO PADRÃO DE ARQUITETURA- CENTRO REFERÊNCIA ESPECIALIZADO EM ASSISTÊNCIA SOCIAL - CREAS

ENDEREÇO: PRAÇA DA MATRIZ, S/N., CENTRO

MUNICÍPIO: DOIS RIACHOS- AL.

PROPRIETÁRIO: FUNSO NACIONAL DE ASSISTÊNCIA SOCIAL

AUTOR DO PROJETO: MARCOS FRED ALMEIDA DE ALBUQUERQUE

RESP. TÉCNICO:

PREFEITURA MUNICIPAL DE DOIS RIACHOS/AL.
PROPRIETÁRIO

ENGENHEIRO: MARCOS FRED ALMEIDA DE ALBUQUERQUE
PELA AUTORIA DO PROJETO (PRAP)

PROFISSIONAL RESPONSÁVEL
PELA EXECUÇÃO DA OBRA (PREO)




PREFEITURA MUNICIPAL DE DOIS RIACHOS -AL

CENTRO REFERÊNCIA ESPECIALIZADO EM ASSISTÊNCIA SOCIAL - CREAS	QUADRO DE ÁREAS
ENDEREÇO PRAÇA DA MATRIZ, S/N., CENTRO, DOIS RIACHOS - AL	TERRENO: 481,12 m² CONSTRUÇÃO: 216,60 m² COBERTA: 216,60 m² DESCOBERTA: 233,40 m²
PROJETO HIDRO-SANITÁRIO	
CONTEÚDO ESQUEMA GERAL DE ÁGUA FRIA DETALHE ISOMETRICO	PRANCHA
ESCALA INDICADA	DATA 06/22
	TIPO HID

2/3

HID

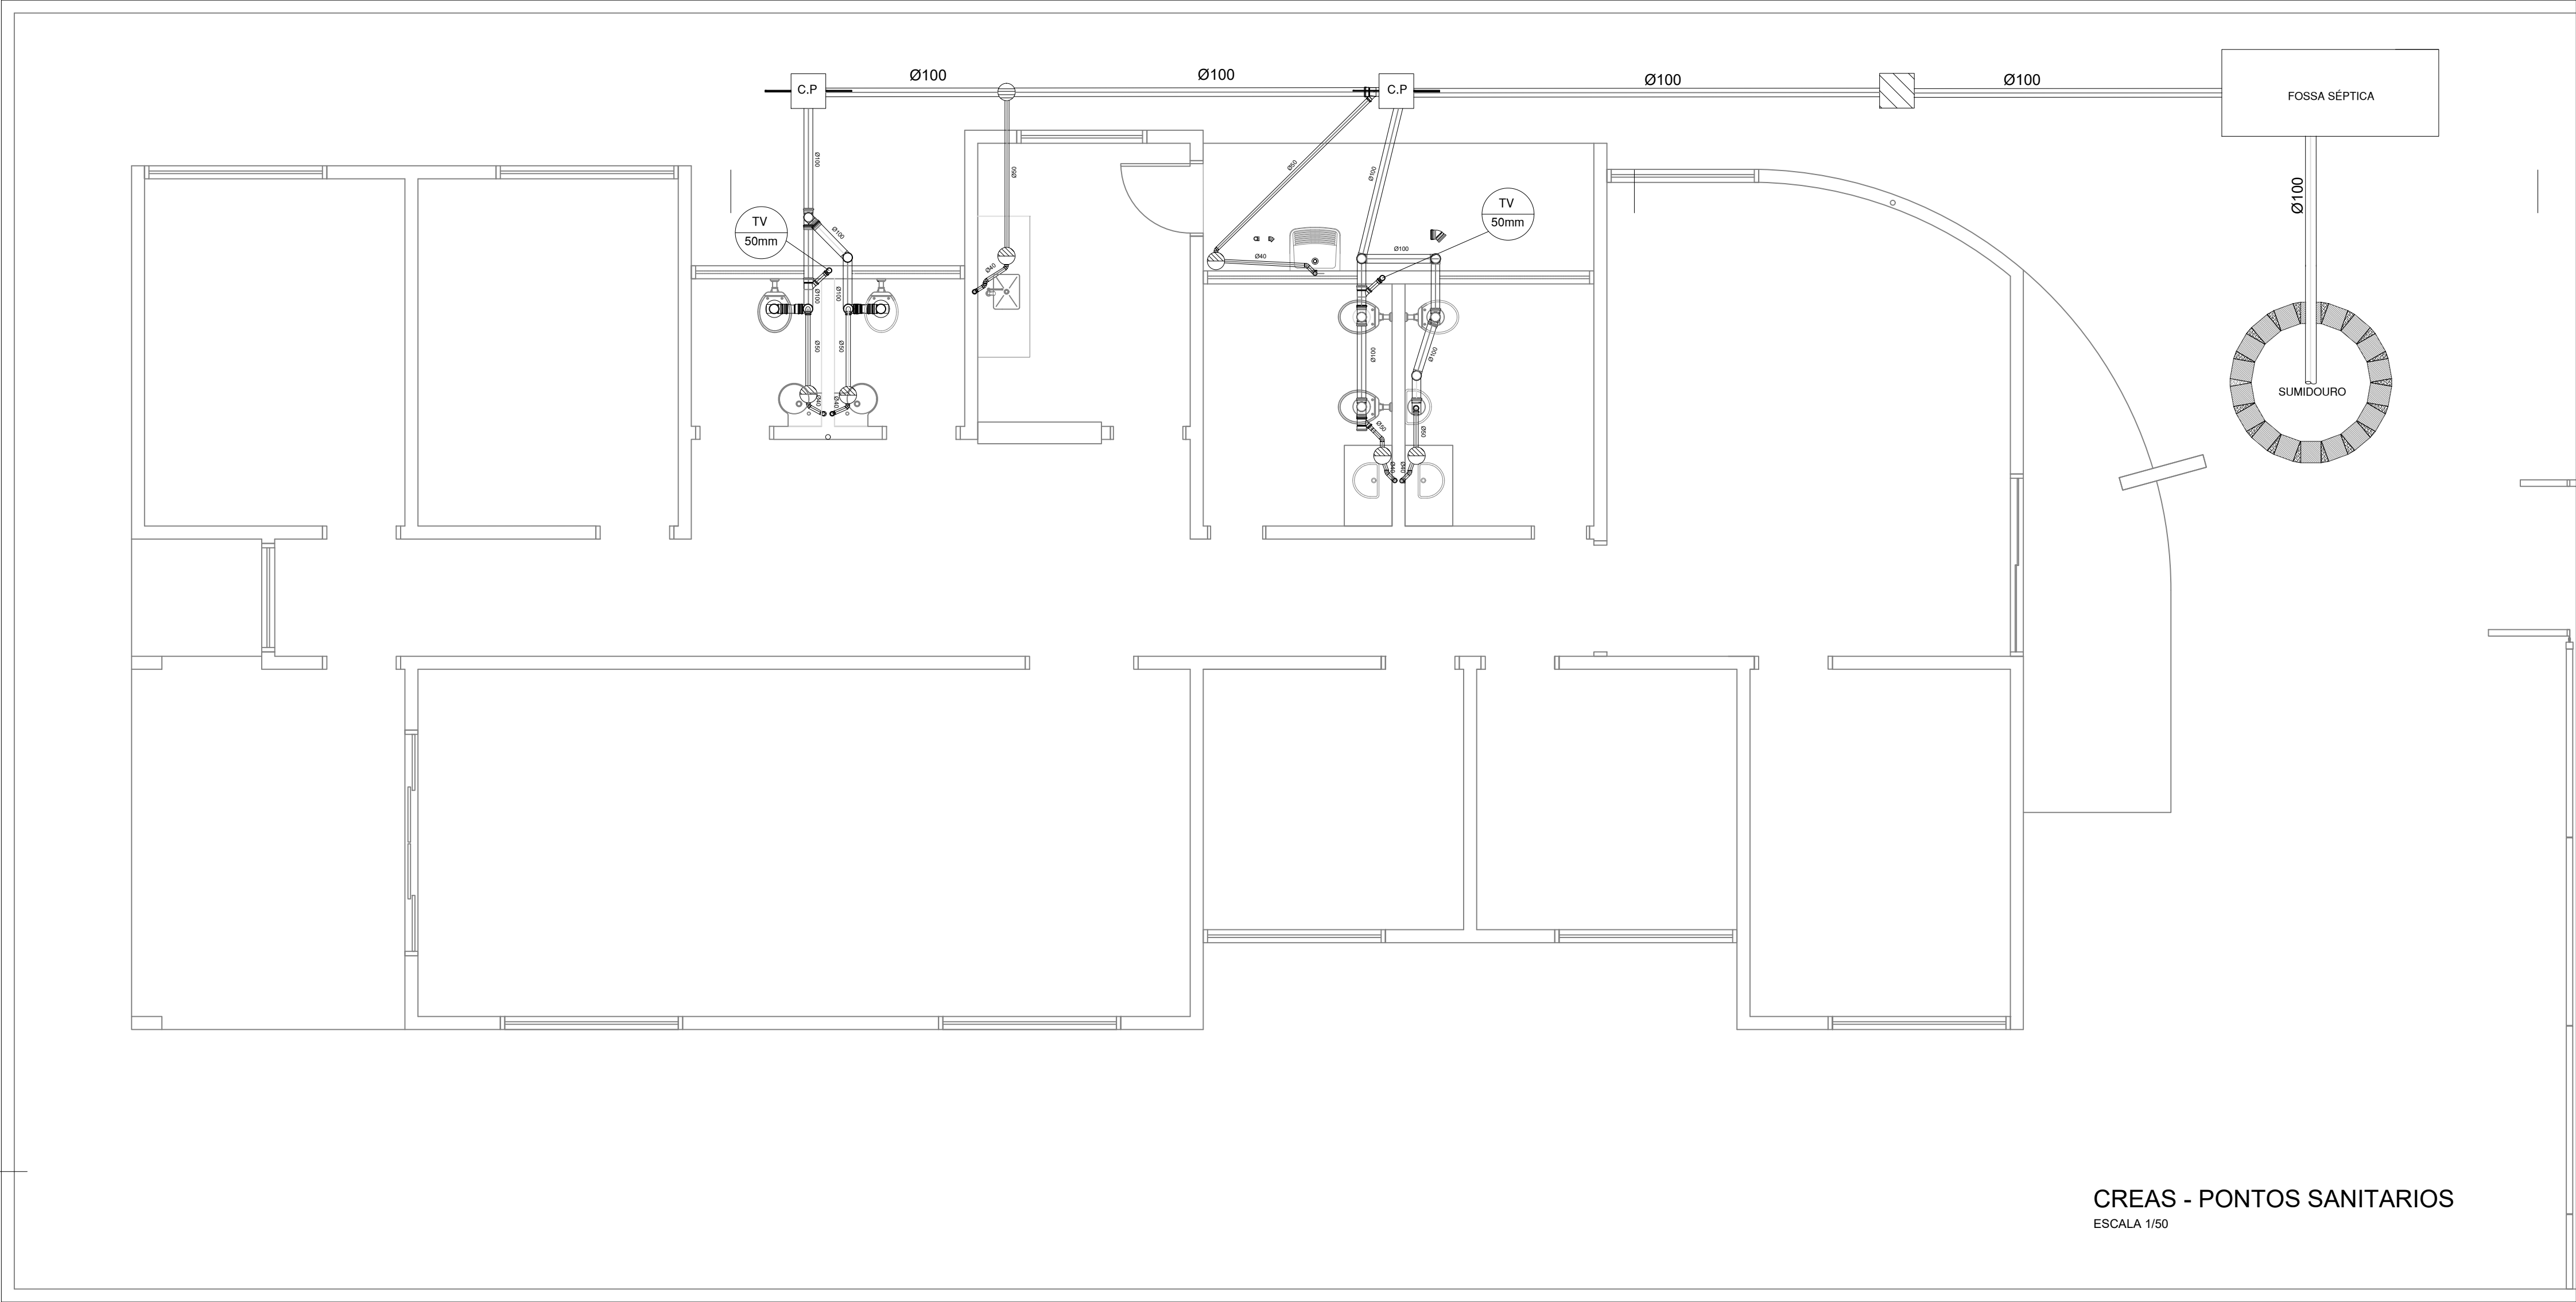

LEGENDA		QUANTIDADE
	CAIXA DE PASSAGEM	2
	CAIXA SIFONADA	6
	CAIXA DE GORDURA	1
	CAIXA DE INSPEÇÃO	1
	SUMIDOURO	1
	FOSSE SÉPTICA	1

CREAS - PONTOS SANITARIOS
ESCALA 1/50

MINISTÉRIO DO DESENVOLVIMENTO SOCIAL E COMBATE À FOME

PROJETO PADRÃO DE ARQUITETURA-
CENTRO REFERÊNCIA ESPECIALIZADO EM
ASSISTÊNCIA SOCIAL - CREAS

ENDEREÇO: PRAÇA DA MATRIZ, S/N., CENTRO

MUNICÍPIO: DOIS RIACHOS-AL.

PROPRIETÁRIO: FUNSO NACIONAL DE ASSISTÊNCIA SOCIAL

AUTOR DO PROJETO: MARCOS FRED ALMEIDA DE ALBUQUERQUE

RESP. TÉCNICO:


PREFEITURA MUNICIPAL DE DOIS RIACHOS/AL.
PROPRIETÁRIO

ENGENHEIRO: MARCOS FRED ALMEIDA DE ALBUQUERQUE
PELA AUTORIA DO PROJETO (PRAP)


PROFISSIONAL RESPONSÁVEL
PELA EXECUÇÃO DA OBRA (PREO)

PREFEITURA MUNICIPAL DE DOIS RIACHOS -AL


CENTRO REFERÊNCIA ESPECIALIZADO EM ASSISTÊNCIA SOCIAL - CREAS	QUADRO DE ÁREAS
ENDEREÇO PRAÇA DA MATRIZ, S/N., CENTRO, DOIS RIACHOS - AL	TERRENO: 481,12 m² CONSTRUÇÃO: 216,60 m² COBERTA: 216,60 m² DESCOBERTA: 233,40 m²
PROJETO HIDRO-SANITÁRIO	
CONTEÚDO ESQUEMA DE ESGOTO DETALHE	PRANCHA 3/3
ESCALA INDICADA	DATA 06/22
	TIPO HID

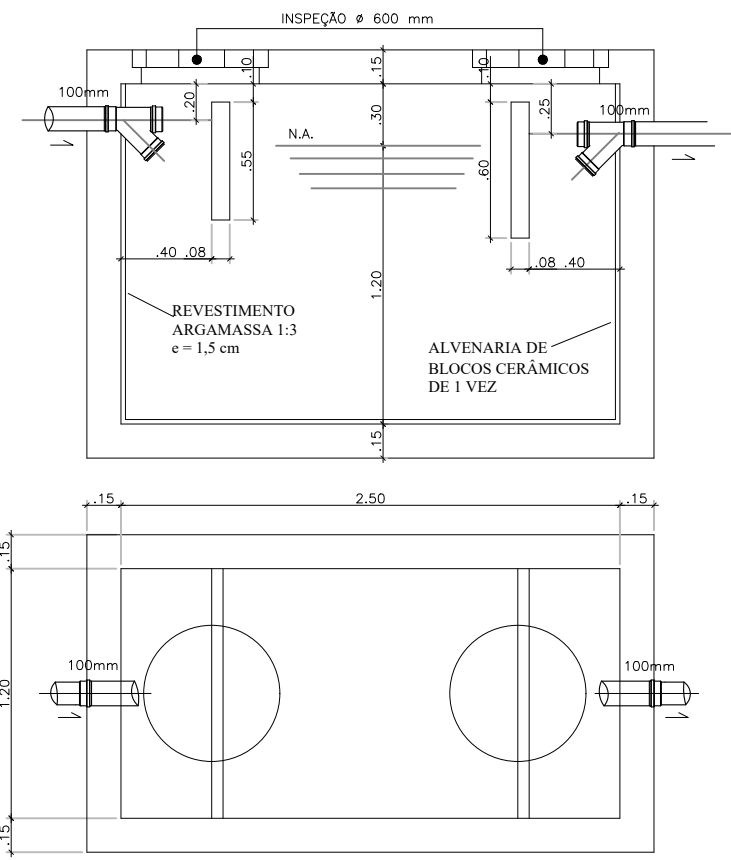



DETALHE FOSSE SÉPTICA
SEM ESCALA

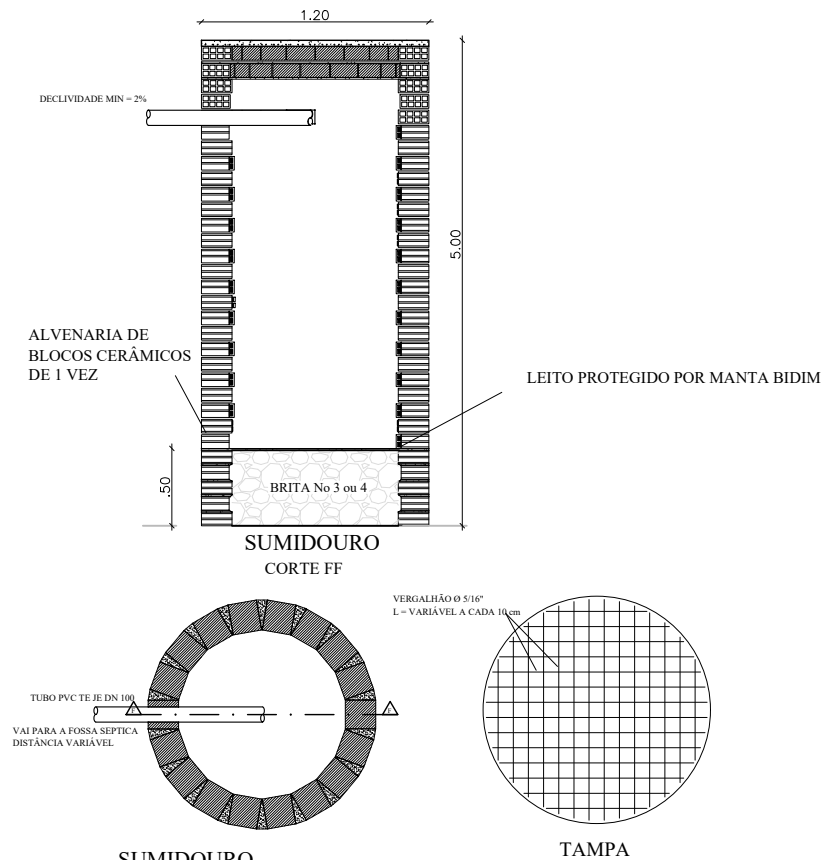

DETALHE SUMIDOURO
SEM ESCALA

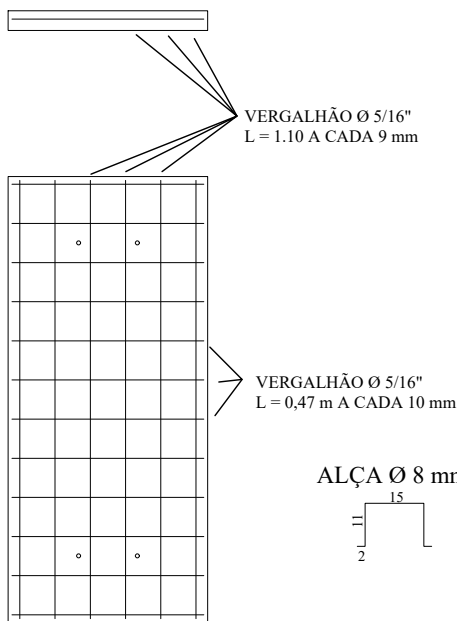

TAMPA x 4

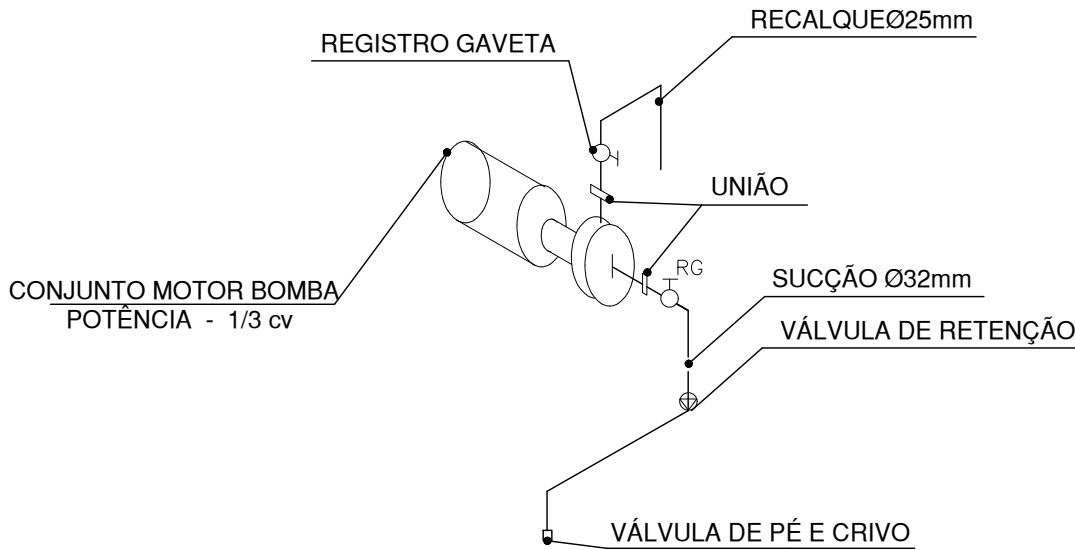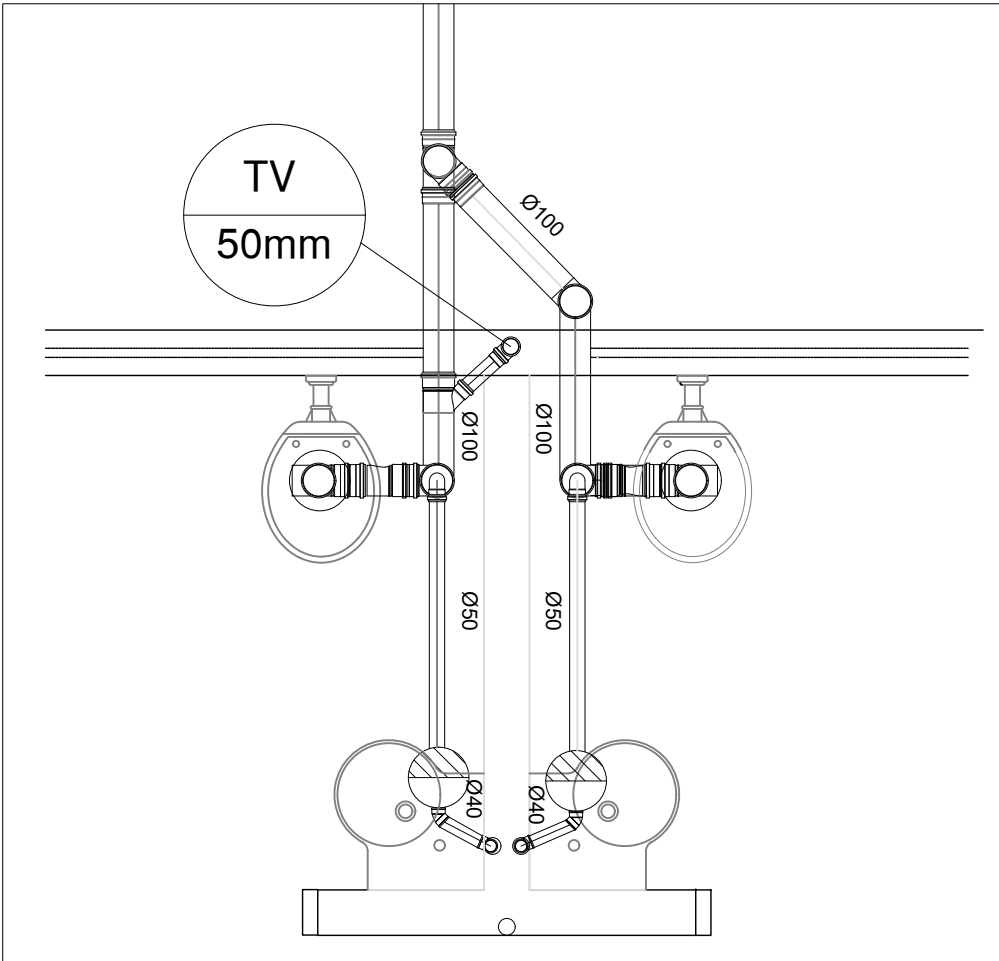

ISOMÉTRICO BOMBA RECALQUE
ESCALA LIVRE

DETALHE
SEM ESCALA