














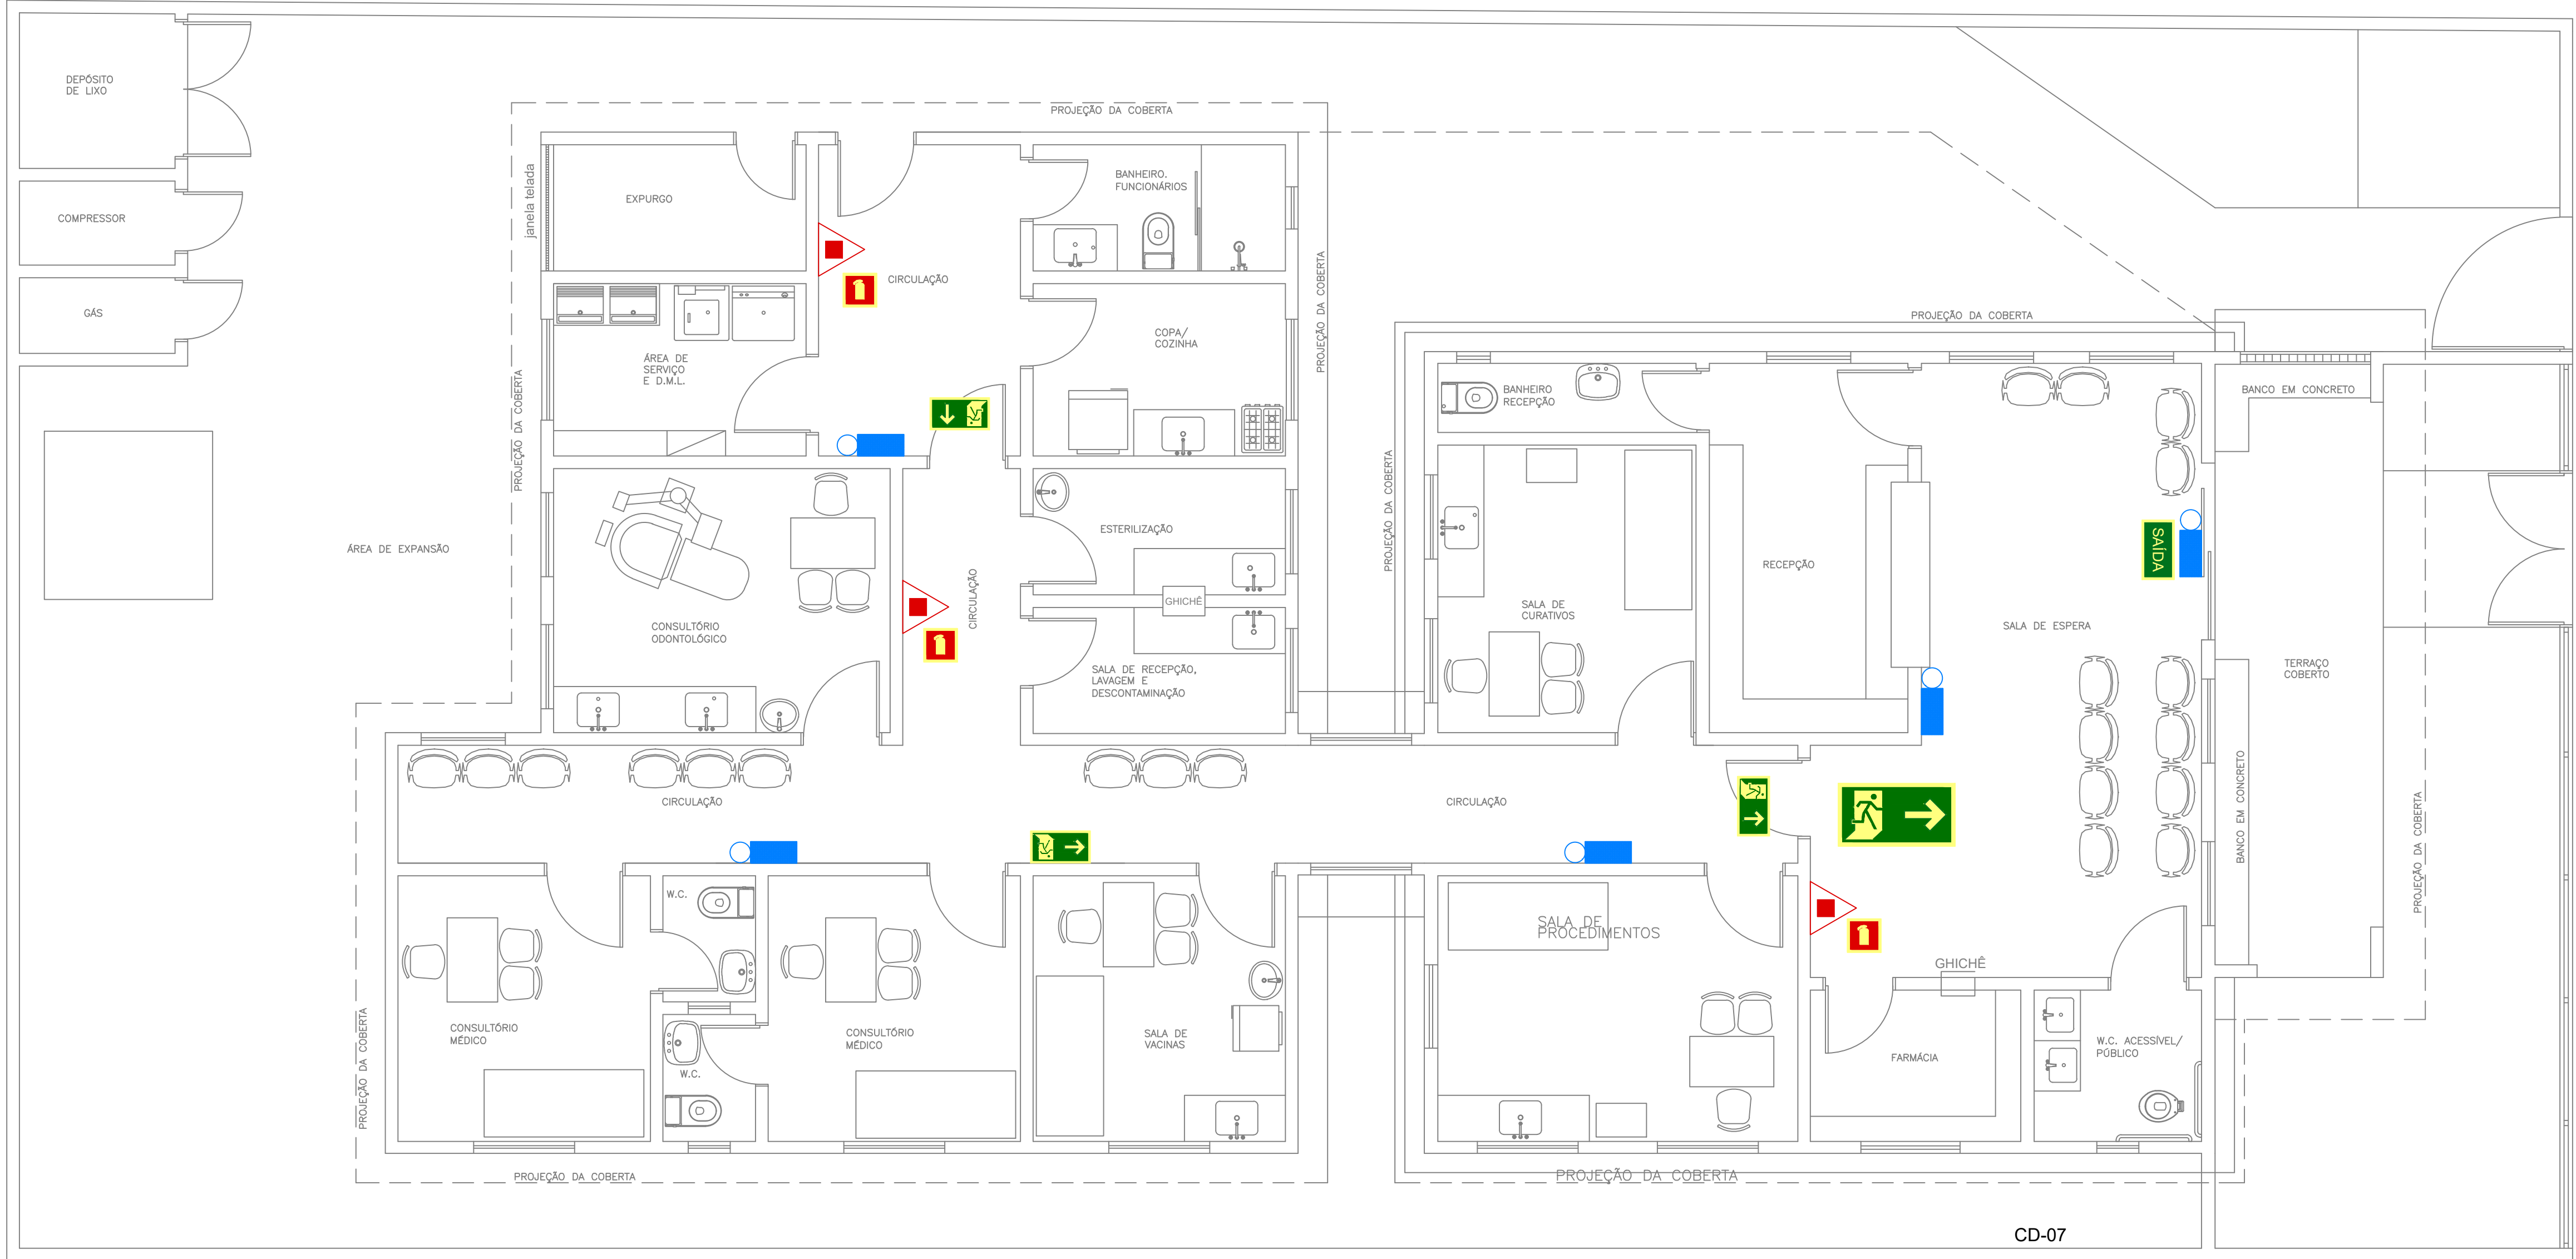


DETALHE DE ALTURA DE FIXAÇÃO DE PLACAS SOBRE PORTAS DE

DETALHE - INSTALAÇÃO DE EXTINTORES NO SUPORTE DE PISO SEM ESCALA

SIMBOLOGIA	DESCRIÇÃO		
	EXTINTOR DE PÓ QUÍMICO "ABC" 6KG, SOBRE SUPORTE DE FIXAÇÃO		
	EXTINTOR DE PÓ QUÍMICO "BC" 6KG-10B, SOBRE SUPORTE DE FIXAÇÃO		
	EXTINTOR DE GÁS CARBÔNICO 6KG-2B, SOBRE SUPORTE DE FIXAÇÃO		
	EXTINTOR DE ÁGUA 10L-2A, SOBRE SUPORTE DE FIXAÇÃO		
	BLOCO AUTÔNOMO DE EMERGÊNCIA		
	INDICAÇÃO DA ROTA DE FUGA		
SINALIZAÇÃO DE ORIENTAÇÃO E SALVAMENTO			
CÓDIGO NBR 13434-2	SIMBOLOGIA	DESCRIÇÃO "SINALIZAÇÃO RETANGULAR"	
12		INDICAÇÃO DE SAÍDA DE EMERGÊNCIA	
13		INDICAÇÃO DE SAÍDA DE EMERGÊNCIA	
14		INDICAÇÃO DE SAÍDA DE EMERGÊNCIA	
16	A		INDICAÇÃO DE SAÍDA DE EMERGÊNCIA
	B		
17	A		INDICAÇÃO DE SAÍDA DE EMERGÊNCIA
	B		
	C		
SINALIZAÇÃO DE EQUIPAMENTOS			
CÓDIGO NBR 13434-2	SIMBOLOGIA	DESCRIÇÃO "SINALIZAÇÃO QUADRADA"	
23		INDICAÇÃO DE LOCALIZAÇÃO DOS EXTINTORES DE INCÊNDIO	



CONTRA INCÊNDIO

PLANTA BAIXA - UBS MARIA VIEIRA

ESC. 1/50

<div><div>MINISTÉRIO DO DESENVOLVIMENTO SOCIAL</div></div>		MINISTÉRIO DO DESENVOLVIMENTO SOCIAL E COMBATE À FOME	
PROJETO PADRÃO DE ARQUITETURA - CENTRO REFERÊNCIA ESPECIALIZADO EM ASSISTÊNCIA SOCIAL - CREAS			
ENDEREÇO:	PRAÇA DA MATRIZ, S/N., CENTRO		
MUNICÍPIO:	DOIS RIACHOS - AL.		
PROPRIETÁRIO:	FUNDO NACIONAL DE ASSISTÊNCIA SOCIAL		
AUTOR DO PROJETO:	MARCOS FRED ALMEIDA DE ALBUQUERQUE		
RESP. TÉCNICO:			
<div>PREFEITURA MUNICIPAL DE DOIS RIACHOS/AL. PROPRIETÁRIO</div> <div>ENGENHEIRO: MARCOS FRED ALMEIDA DE ALBUQUERQUE PELA AUTORIA DO PROJETO (PRAF)</div> <div>PROFISSIONAL RESPONSÁVEL PELA EXECUÇÃO DA OBRA (PREO)</div>			
<div><div>PREFEITURA MUNICIPAL DE DOIS RIACHOS -AL</div></div>			
CENTRO REFERÊNCIA ESPECIALIZADO EM ASSISTÊNCIA SOCIAL - CREAS		QUADRO DE ÁREAS	
ENDEREÇO	PRAÇA DA MATRIZ, S/N., CENTRO, DOIS RIACHOS - AL		TERRENO: 481,12 m² CONSTRUÇÃO: 216,60 m² COBERTA: 216,60 m² DESCOBERTA: 233,40 m²
PROJETO DE COMBATE A INCÊNDIO			PRANCHA
CONTEÚDO PLANTA BAIXA PREVENTIVOS/ SINALIZAÇÃO			1/1
ESCALA	DATA	TIPO	
1/50	22/06	LOG	